


C



Чертеж проекта планировки территории объекта "Сбор нефти и газа со скважины № 732 Боголюбовского месторождения" находящегося на территории Нестеровского сельсовета Новосергиевский район Оренбургской области

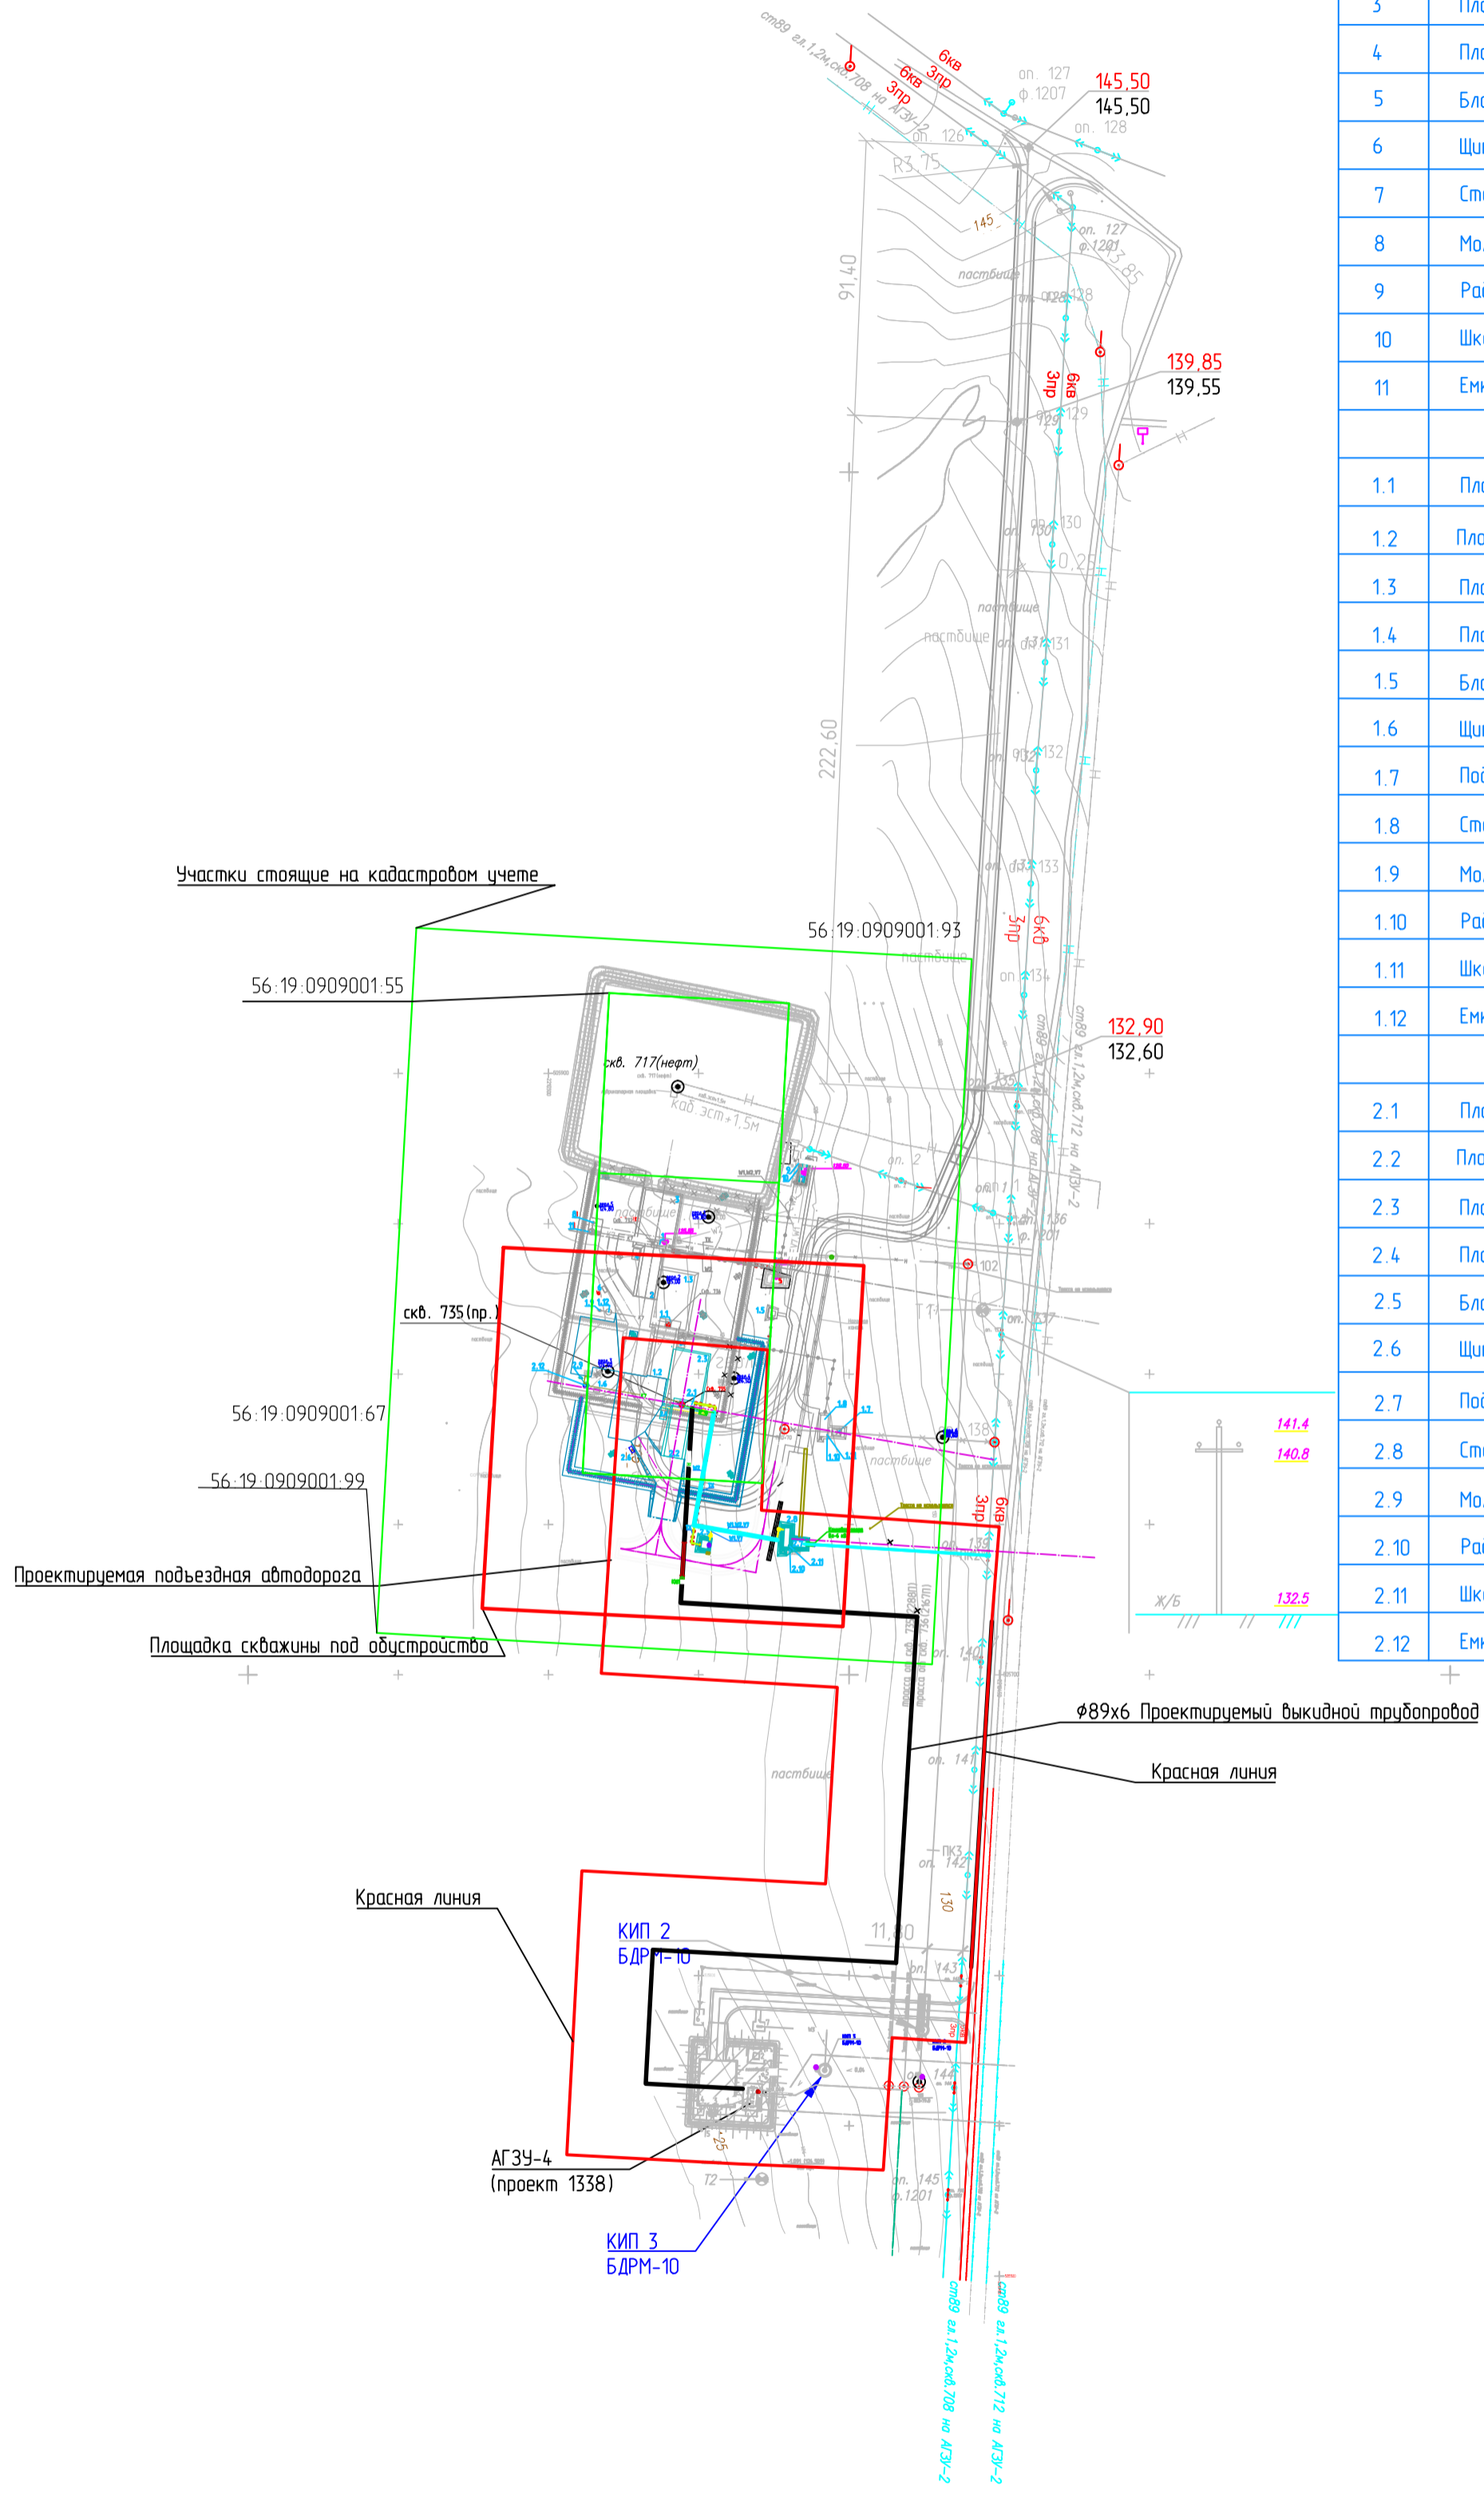

Номер по генплану	Наименование
<u>Сооружения по проекту 2069П-ПП-007.000.000-ОПР-01</u>	
1	Площадка приустевая нефтяной скважины (с ЭЦН). 001
2	Площадка под ремонтный агрегат. 003
3	Площадка под передвижные мостки. 004
4	Площадка лубрикаторная. 005
5	Блок дозирования реагента. 007
6	Щит пожарный. 262
7	Станция управления. 306
8	Молниезащит. 308
9	Радиомачта. 355
10	Шкаф КИПиА. 364
11	Емкость канализационная. 417
<u>Сооружения по проекту 2167П-ПП-007.000.000-ОПР-01</u>	
1.1	Площадка приустевая нефтяной скважины (с ЭЦН). 001
1.2	Площадка под ремонтный агрегат. 003
1.3	Площадка под передвижные мостки. 004
1.4	Площадка лубрикаторная. 005
1.5	Блок дозирования реагента. 007
1.6	Щит пожарный. 262
1.7	Подстанция трансформаторная комплектная. 303
1.8	Станция управления. 306
1.9	Молниезащит. 308
1.10	Радиомачта. 355
1.11	Шкаф КИПиА. 364
1.12	Емкость канализационная. 417
<u>Проектируемые сооружения</u>	
2.1	Площадка приустевая нефтяной скважины (с ЭЦН). 001
2.2	Площадка под ремонтный агрегат. 003
2.3	Площадка под передвижные мостки. 004
2.4	Площадка лубрикаторная. 005
2.5	Блок дозирования реагента. 007
2.6	Щит пожарный. 262
2.7	Подстанция трансформаторная комплектная. 303
2.8	Станция управления. 306
2.9	Молниезащит. 308
2.10	Радиомачта. 355
2.11	Шкаф КИПиА. 364
2.12	Емкость канализационная. 417

СОГЛАСОВАНО:

Взам. инв. N
Подпись и дата
Инв. N подл.

Обозначение	Наименование
○ пр. 720	Проектная нефтяная скважина
○ нефт. 717	Существующая нефтяная скважина
—	Проектируемые нефтепроводы
—	Существующие нефтепроводы
—	Проектируемый подъездной путь
○ ○ ○	Лесопосадка
▭	Населенные пункты
—	Существующие грунтовые дороги
—	Красная линия

Данный лист выполнен на основании чертежа 2288П-П-007.000.000-ИГЛ-01

2288-П					
Сбор нефти и газа со скважины № 735 Боголюбовского месторождения					
Изм.	Кол.уч.	Лист	N док.	Подпись	Дата
Разраб.		Гизатуллин			08.14
Проверил					08.14
Руководитель		Ратцев			08.14
ГИП		Фризен			08.14
N контроль		Корнилова			08.14

Оренбургская область
Новосергиевский район
с. Нестеровка

Стадия Лист Листов
2 7

Чертеж проекта планировки территории
Устанавливаемые красные линии

Ф о р м а т А 2