


№ по ссылке	Наименование	Координаты в заданной сетке
1	Площадка подготовки нефтяной скважины (с ЗНП). 001	
2	Площадка под речной артезиан. 003	
3	Площадка под переводные насосы. 004	
4	Площадка под обводнитель. 005	
5	Блок дозирования реагента. 007	
6	Шпунт поперечный. 262	
7	Станция управления. 306	
8	Можжевелов. 308	
9	Родничок. 355	
10	Шпунт КИП. 361	
11	Емкость консолидационная. 417	

Чертеж проекта планировки территории объекта "Сбор нефти и газа со скважины № 732 Боголюбовского месторождения" находящегося на территории Нестеровского сельсовета Новосергиевский район Оренбургской области

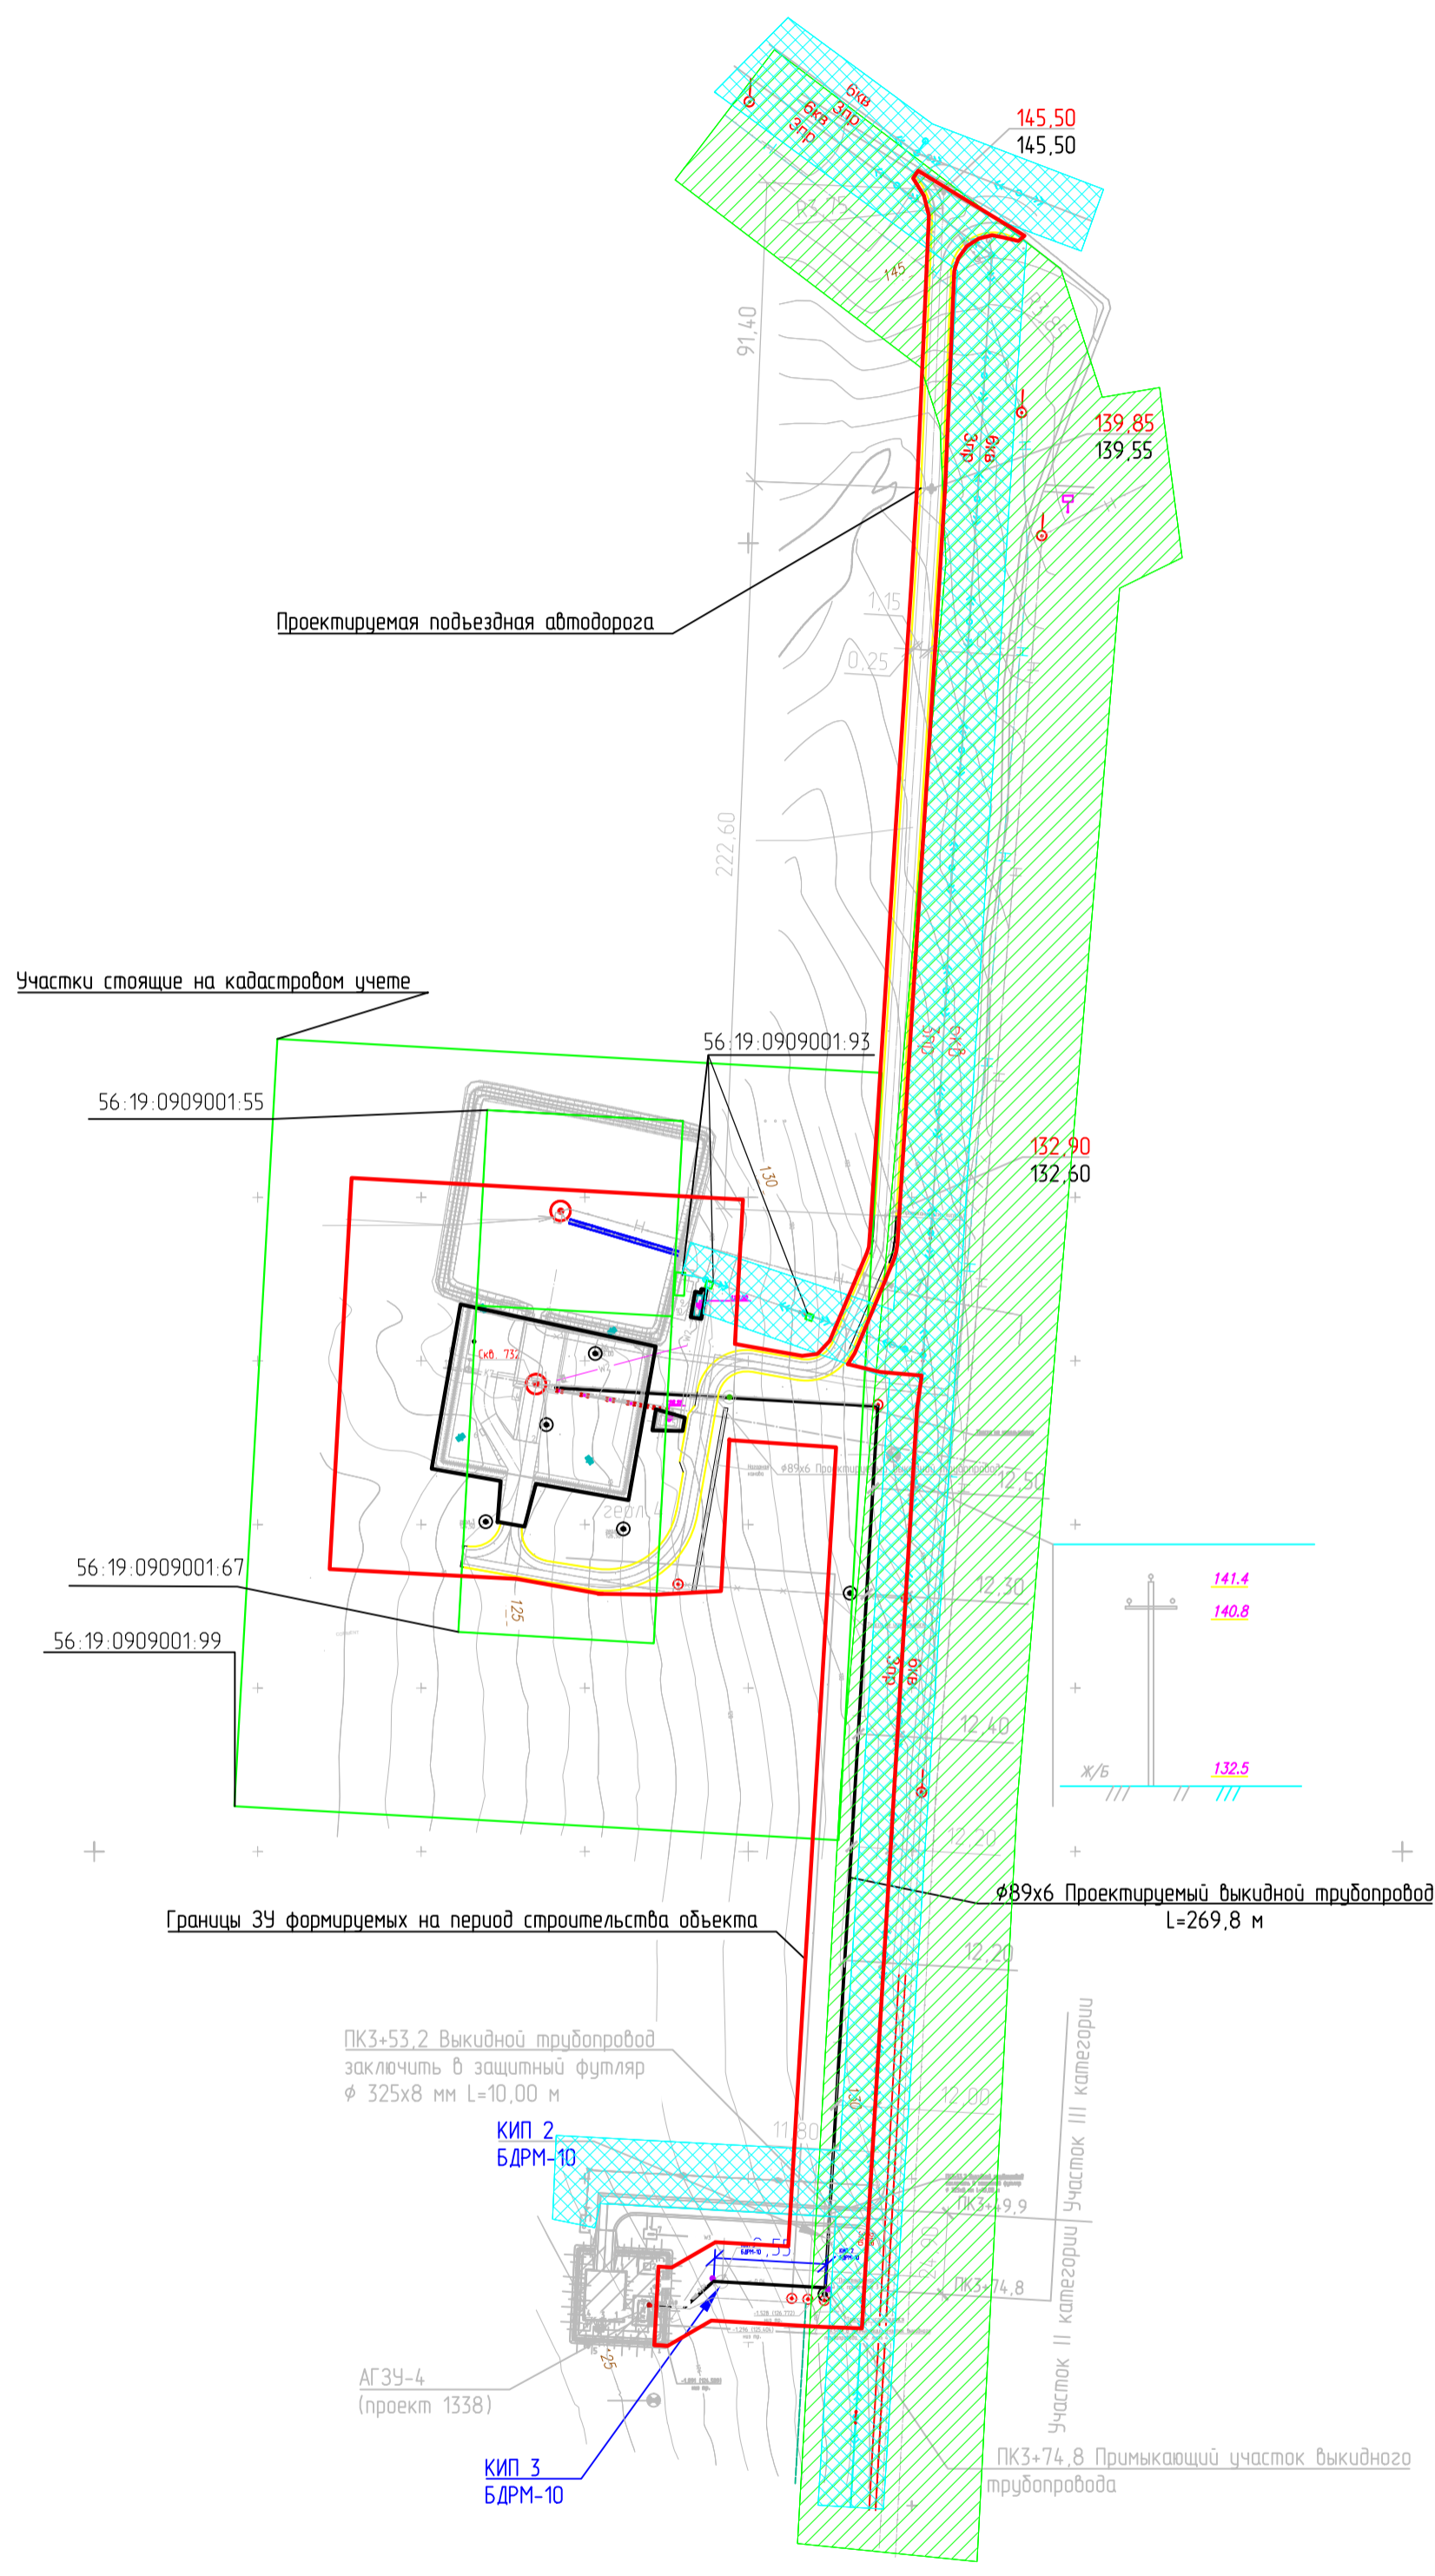

УСЛОВНЫЕ ОБОЗНАЧЕНИЯ

Обозначение	Наименование
○ пр. 720	Проектная нефтяная скважина
○ нефт. 717	Существующая нефтяная скважина
—	Коридор коммуникаций
—	Существующие нефтепровода
—	Проектируемый подъездный путь
• • •	Лесопосадка
▨	Охранная зона нефтепроводов
▨	Охранная зона ВЛ-6 кВ
▨	Участки стоящие на кадастровом учете

Данный план выполнен на топографической основе: чертеж 2069П-П-007.000.000-ИГ Д-01-4-003.

2069П					
Сбор нефти и газа со скважины № 732 Боголюбовского месторождения					
Изм.	Кол.уч.	Лист	№ док.	Подпись	Дата
Разраб.		Гизатуллин			07.14
Проверил		Ратцев			07.14
Руководитель		Фризен			07.14
ГИП					
Н. контроль		Корнилова			07.14
		Оренбургская область Новосергиевский район с. Нестеровка		Стадия	Лист
					6
Чертеж проекта планировки территории Охранные зоны					

1:2000