


С

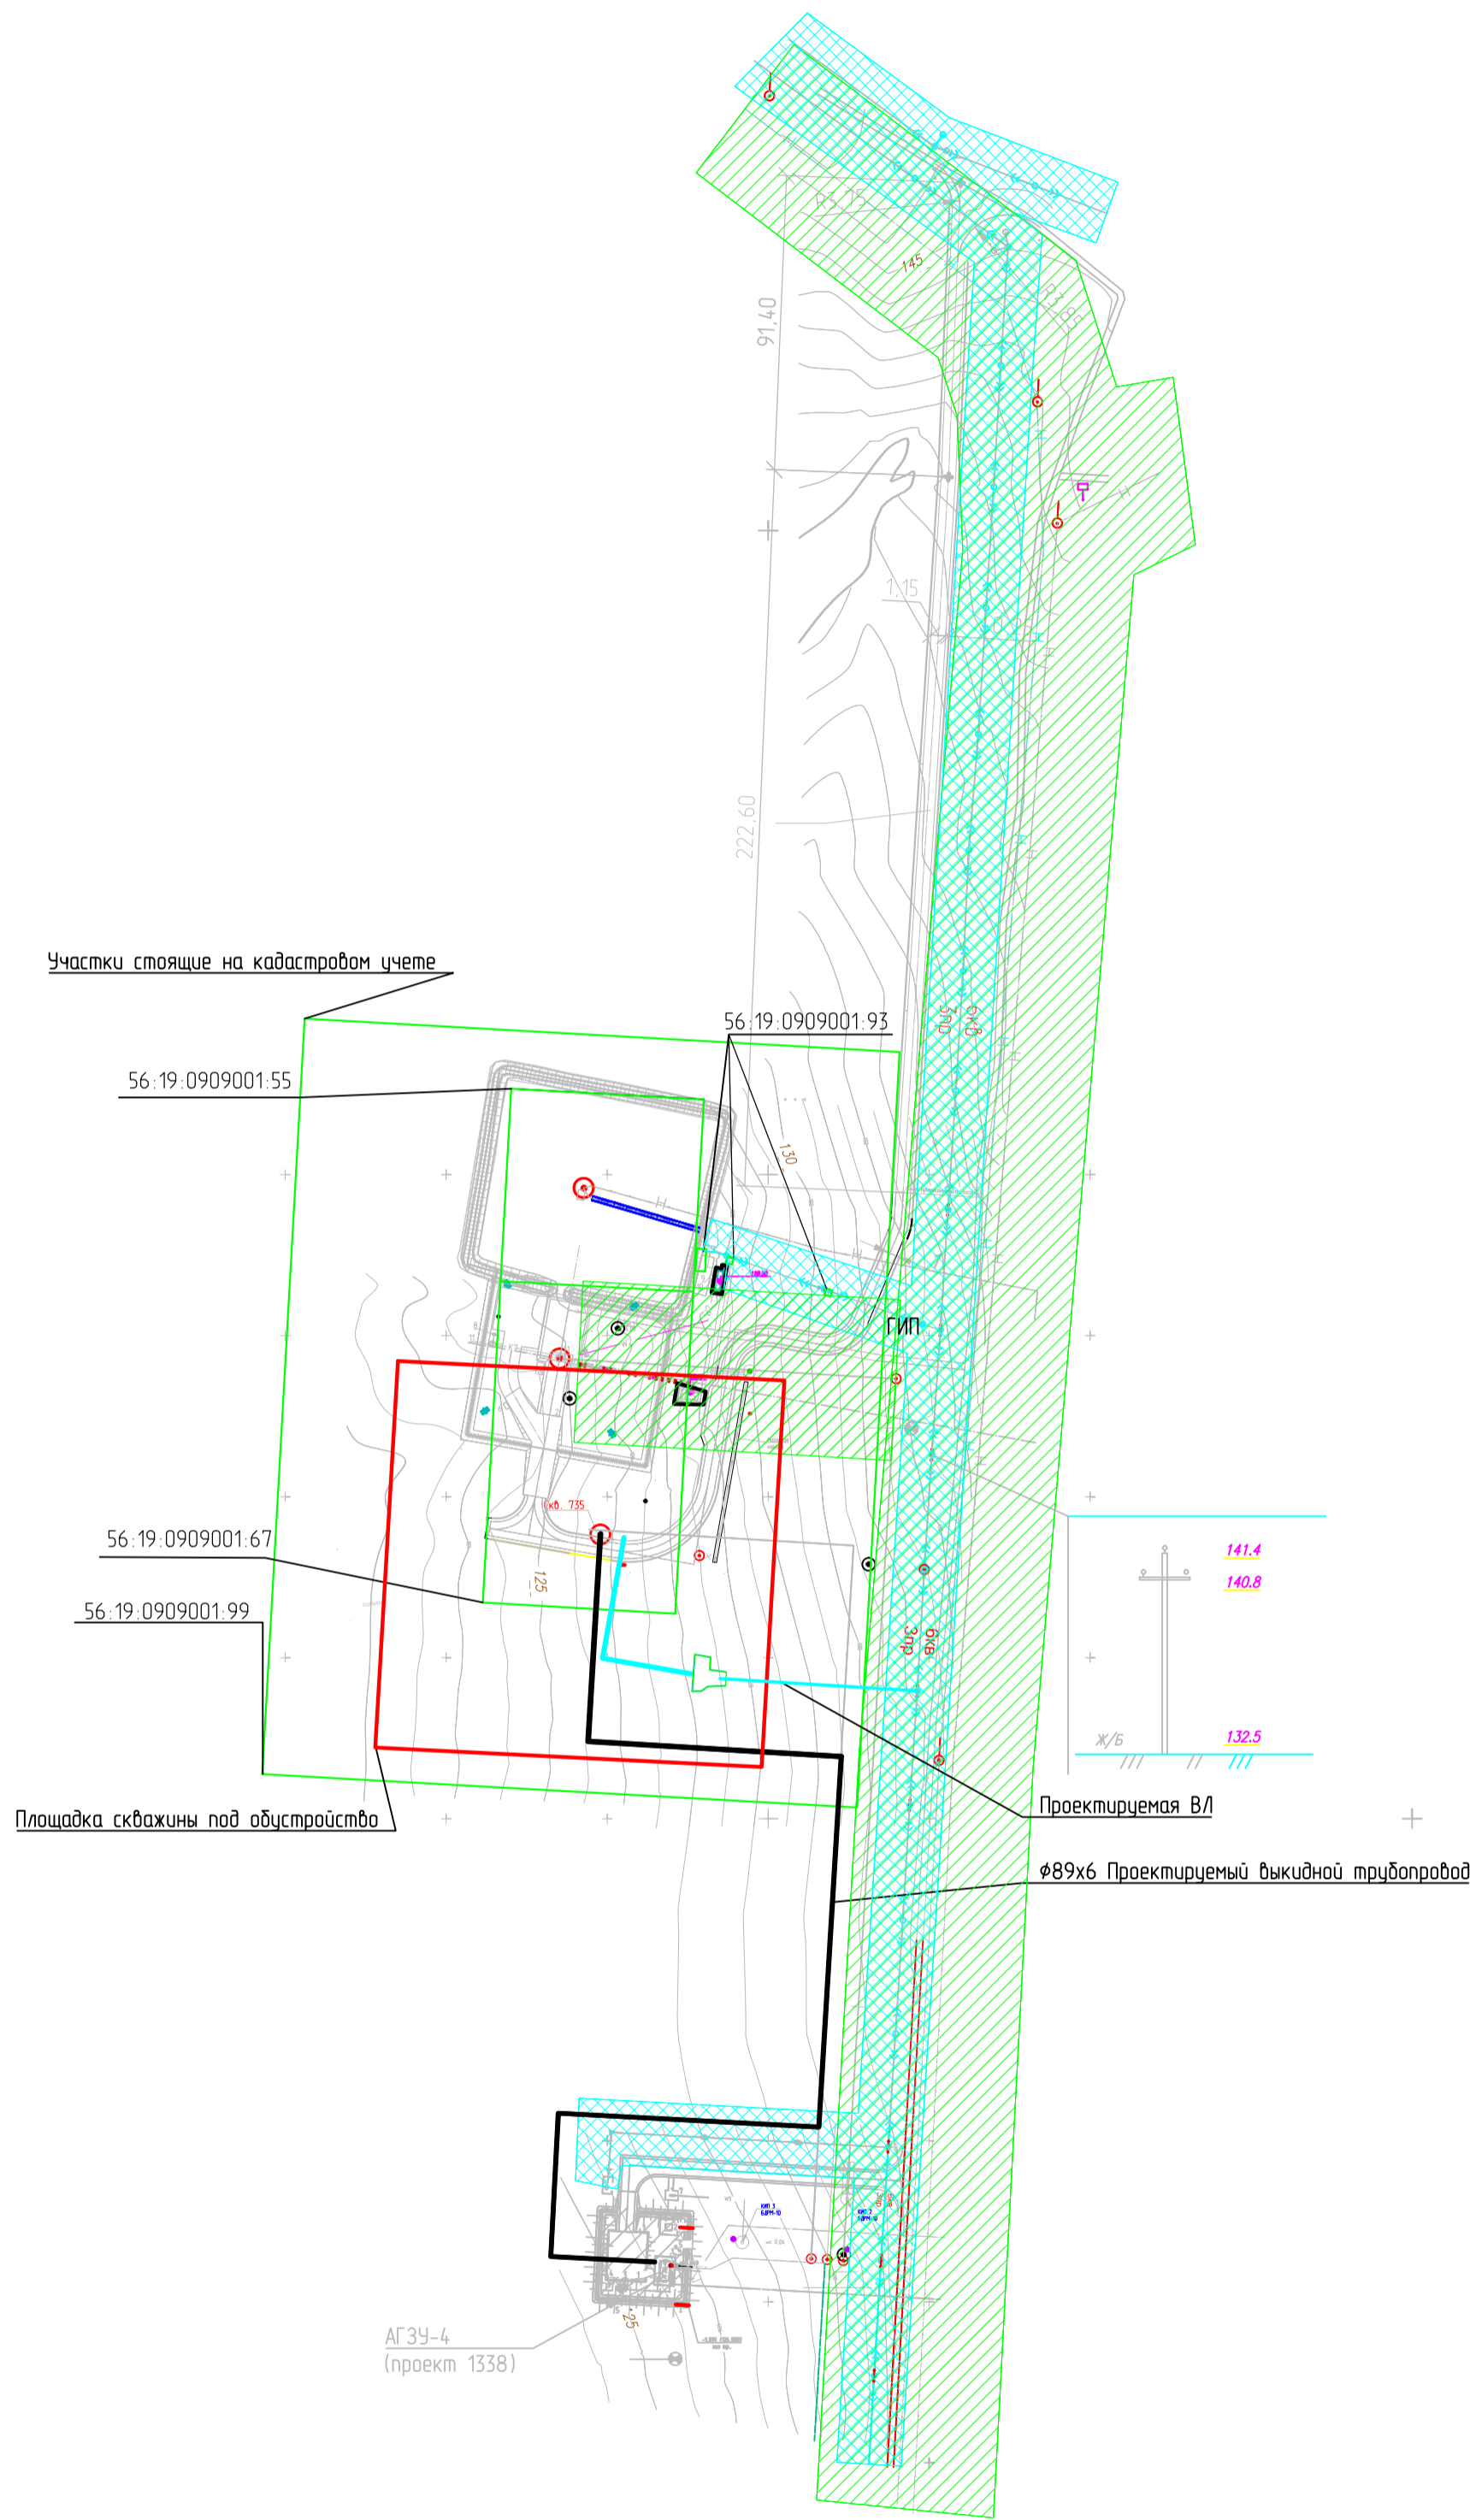

Чертеж проекта планировки территории объекта "Сбор нефти и газа со скважины № 732 Боголюбовского месторождения" находящегося на территории Нестеровского сельсовета Новосергиевский район Оренбургской области



СОГЛАСОВАНО:

Инв.№ подл.	Подпись и дата	Взам. инв. №

УСЛОВНЫЕ ОБОЗНАЧЕНИЯ

Обозначение	Наименование
○ опр. 735	Проектная нефтяная скважина
○ нефт. 717	Существующая нефтяная скважина
— — — — —	Коридор коммуникаций
— — — — —	Существующие нефтепроводы
▨	Охранная зона нефтепроводов
▨	Охранная зона ВЛ-6 кВ
▨	Участки стоящие на кадастровом учете

Данный лист выполнен на основании чертежа 2288П-П-007.000.000-ИГЛ-01

2288-П

Сбор нефти и газа со скважины № 735 Боголюбовского месторождения

Изм.	Кол.уч.	Лист	№ док.	Подпись	Дата
Разраб.				Гизатуллин	08.14
Проверил				Ратцев	08.14
Руководитель				Фризен	08.14
ГИП					08.14
Н. контроль				Корнилова	08.14

Оренбургская область
Новосергиевский район
с Нестеровка

Стадия	Лист	Листов
	3	7

Чертеж проекта планировки территории
Охранные зоны



Ф о р м а т А 2

1:2000