


Чертеж проекта планировки территории объекта "Сбор нефти и газа со скважины № 732 Боголюбовского месторождения" находящегося на территории Нестеровского сельсовета Новосергиевский район Оренбургской области

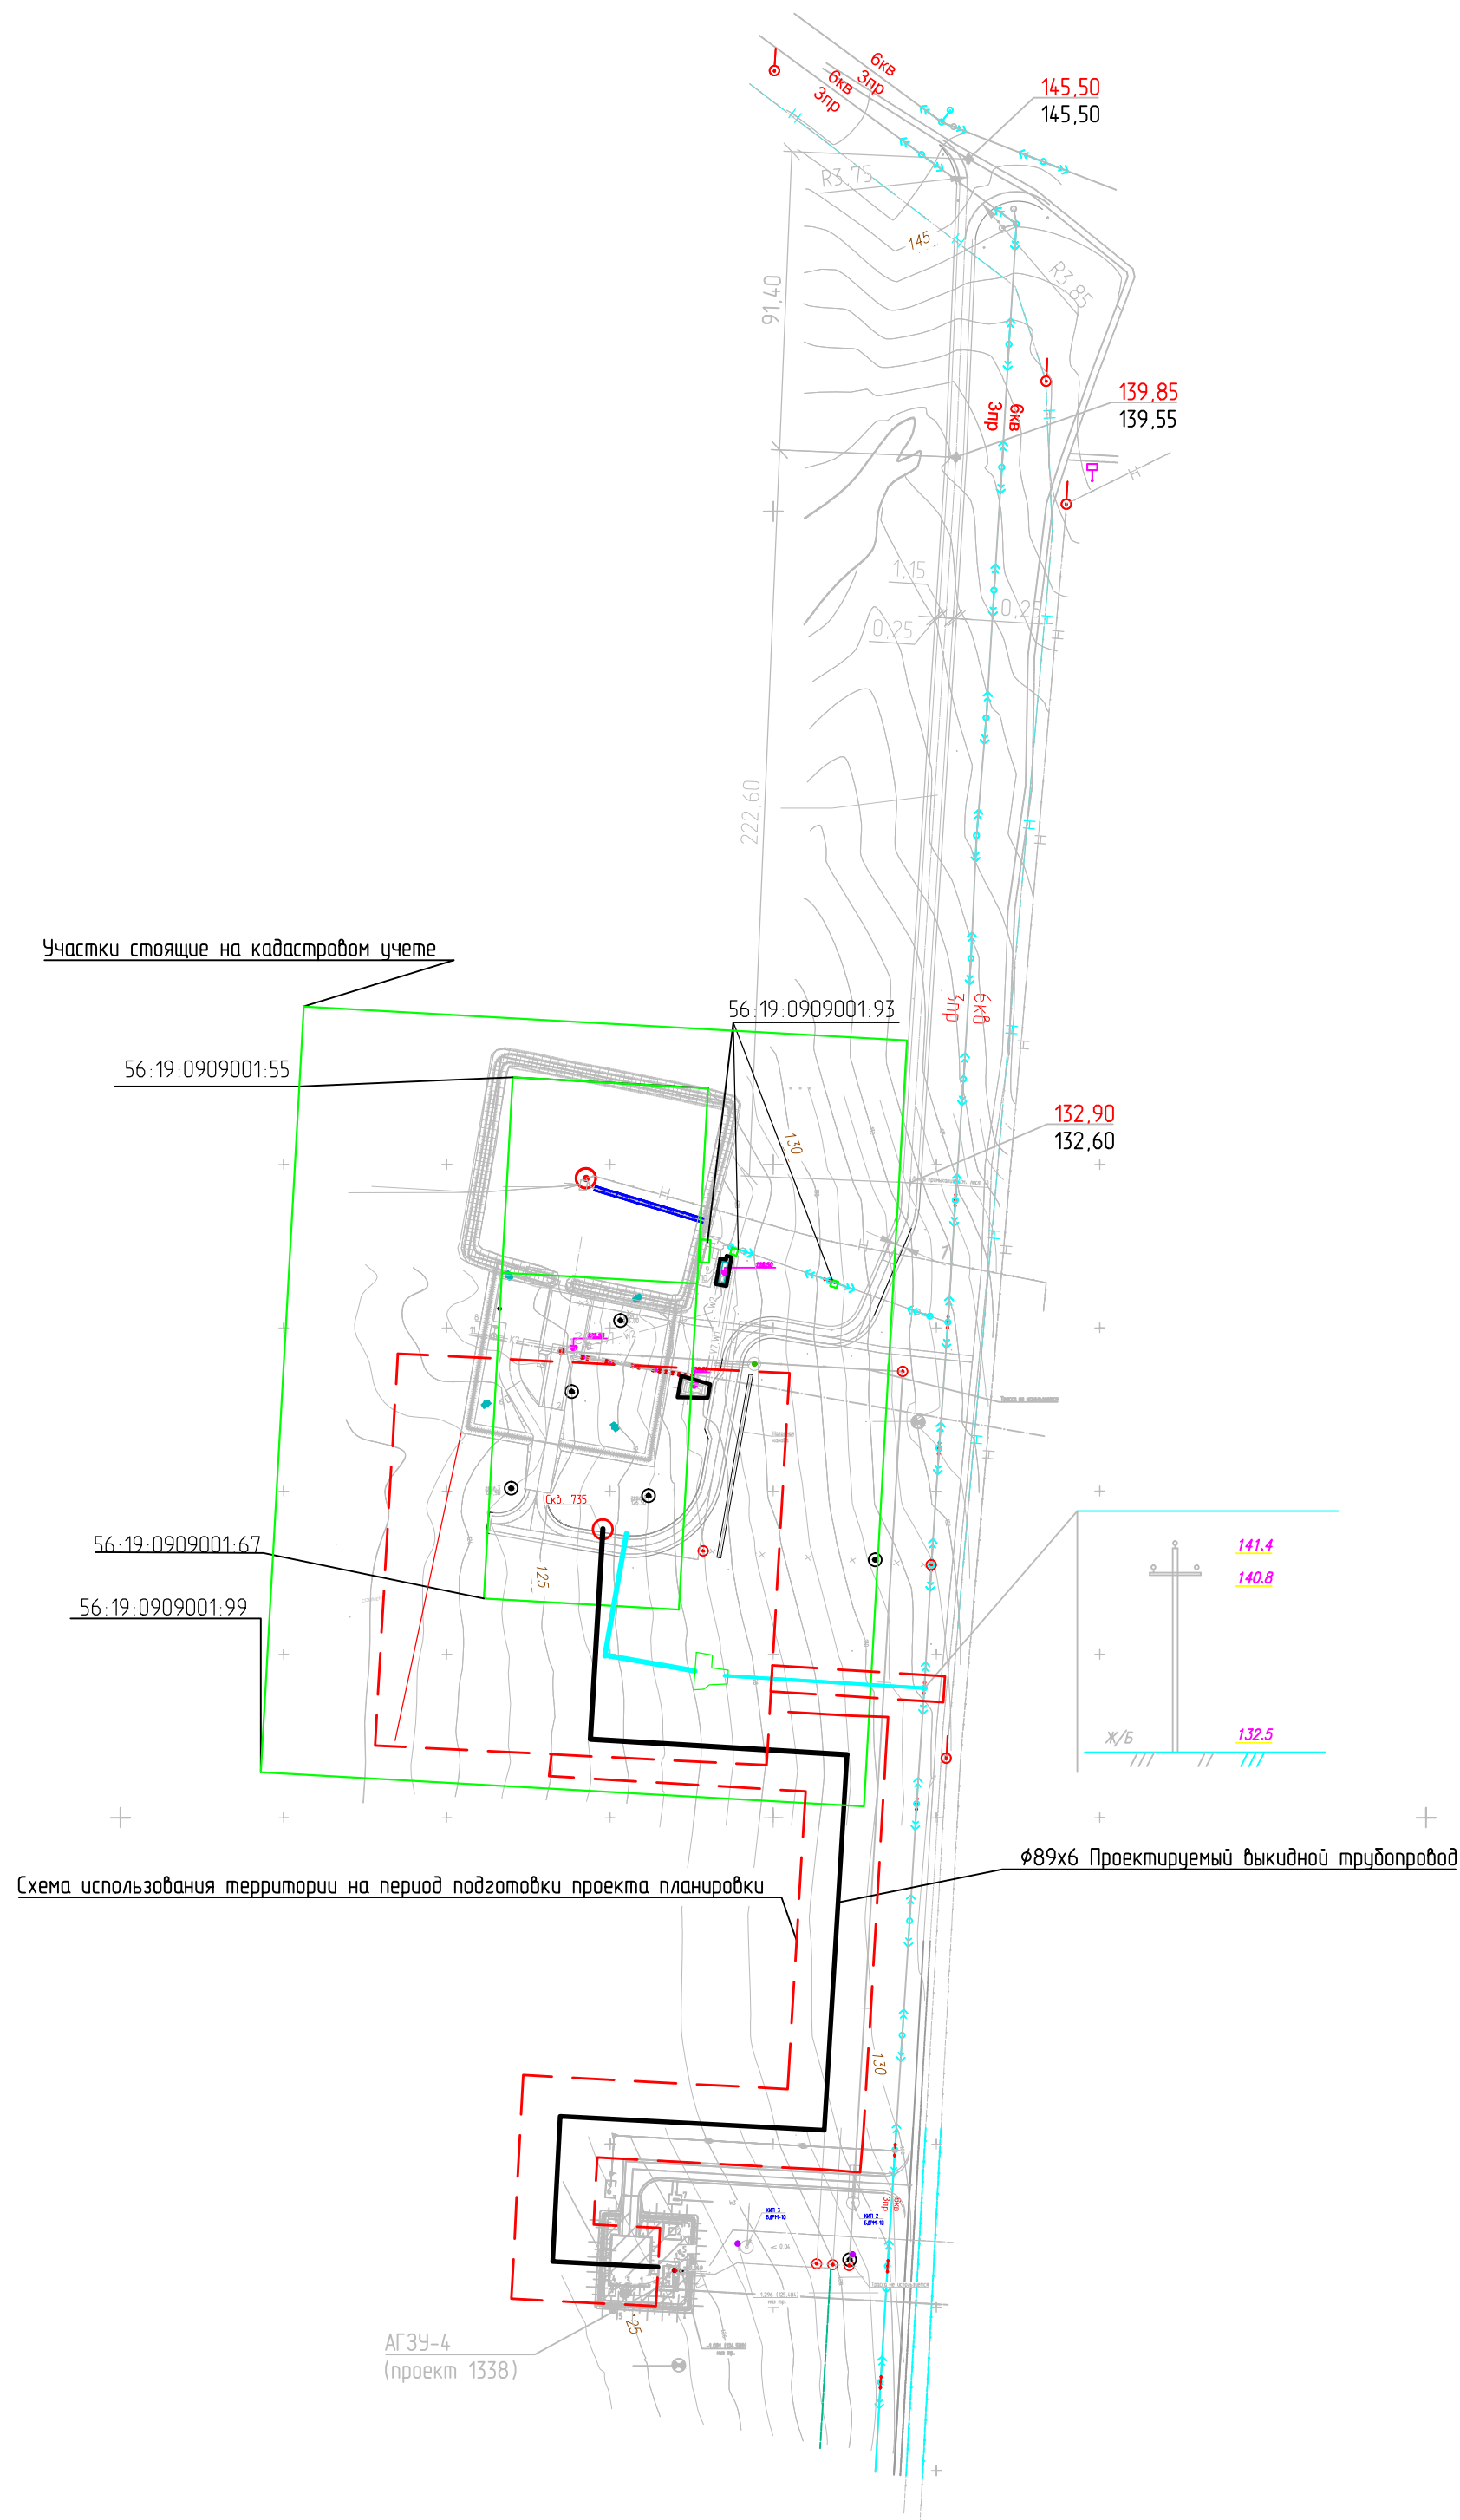

Обозначение	Наименование
○ пр. 720	Проектная нефтяная скважина
○ нефт. 717	Существующая нефтяная скважина
---	Коридор коммуникаций
---	Существующие нефтепроводы

---	Проектируемая ВЛ
---	Проектируемый нефтепровод
---	Существующие грунтовые дороги
---	Участки стоящие на кадастровом учете

Данный лист выполнен на основании чертежа 2288П-П-007.000.000-ИГЛ-01

2288-П

Сбор нефти и газа со скважины № 735 Боголюбовского месторождения

Изм.	Кол. уч.	Лист	N док.	Подпись	Дата	Стадия	Лист	Листов
Разраб.				Гизатуллин	08.14	Оренбургская область Новосергиевский район с. Нестеровка	4	7
Проверил				Ратцев	08.14			
Руководитель				Фризен	08.14			
ГИП				Фризен	08.14			
Н. контроль				Корнилова	08.14	Чертеж проекта планировки территории Схема использования территории на период подготовки проекта планировки		

1:2000

СОГЛАСОВАНО :

Инв.№ подл.	
Подпись и дата	
Взам. инв. №	