


Экспликация зданий и сооружений

№ п/п	Наименование	Координаты
1	Площадка пристыковки нефтяной скважины (с.ЗНН). 001	
2	Площадка под ремонтный агрегат. 003	
3	Площадка под передвижные насосы. 004	
4	Площадка для хранения. 005	
5	Блок для хранения реагента. 007	
6	Штп покрывной. 262	
7	Станция управления. 306	
8	Молниезащиты. 308	
9	Радиочастота. 355	
10	Штробы КИП/А. 361	
11	Емкость канализационная. 417	

Чертеж проекта планировки территории объекта "Сбор нефти и газа со скважины № 732 Боголюбовского месторождения" находящегося на территории Нестеровского сельсовета Новосергиевский район Оренбургской области

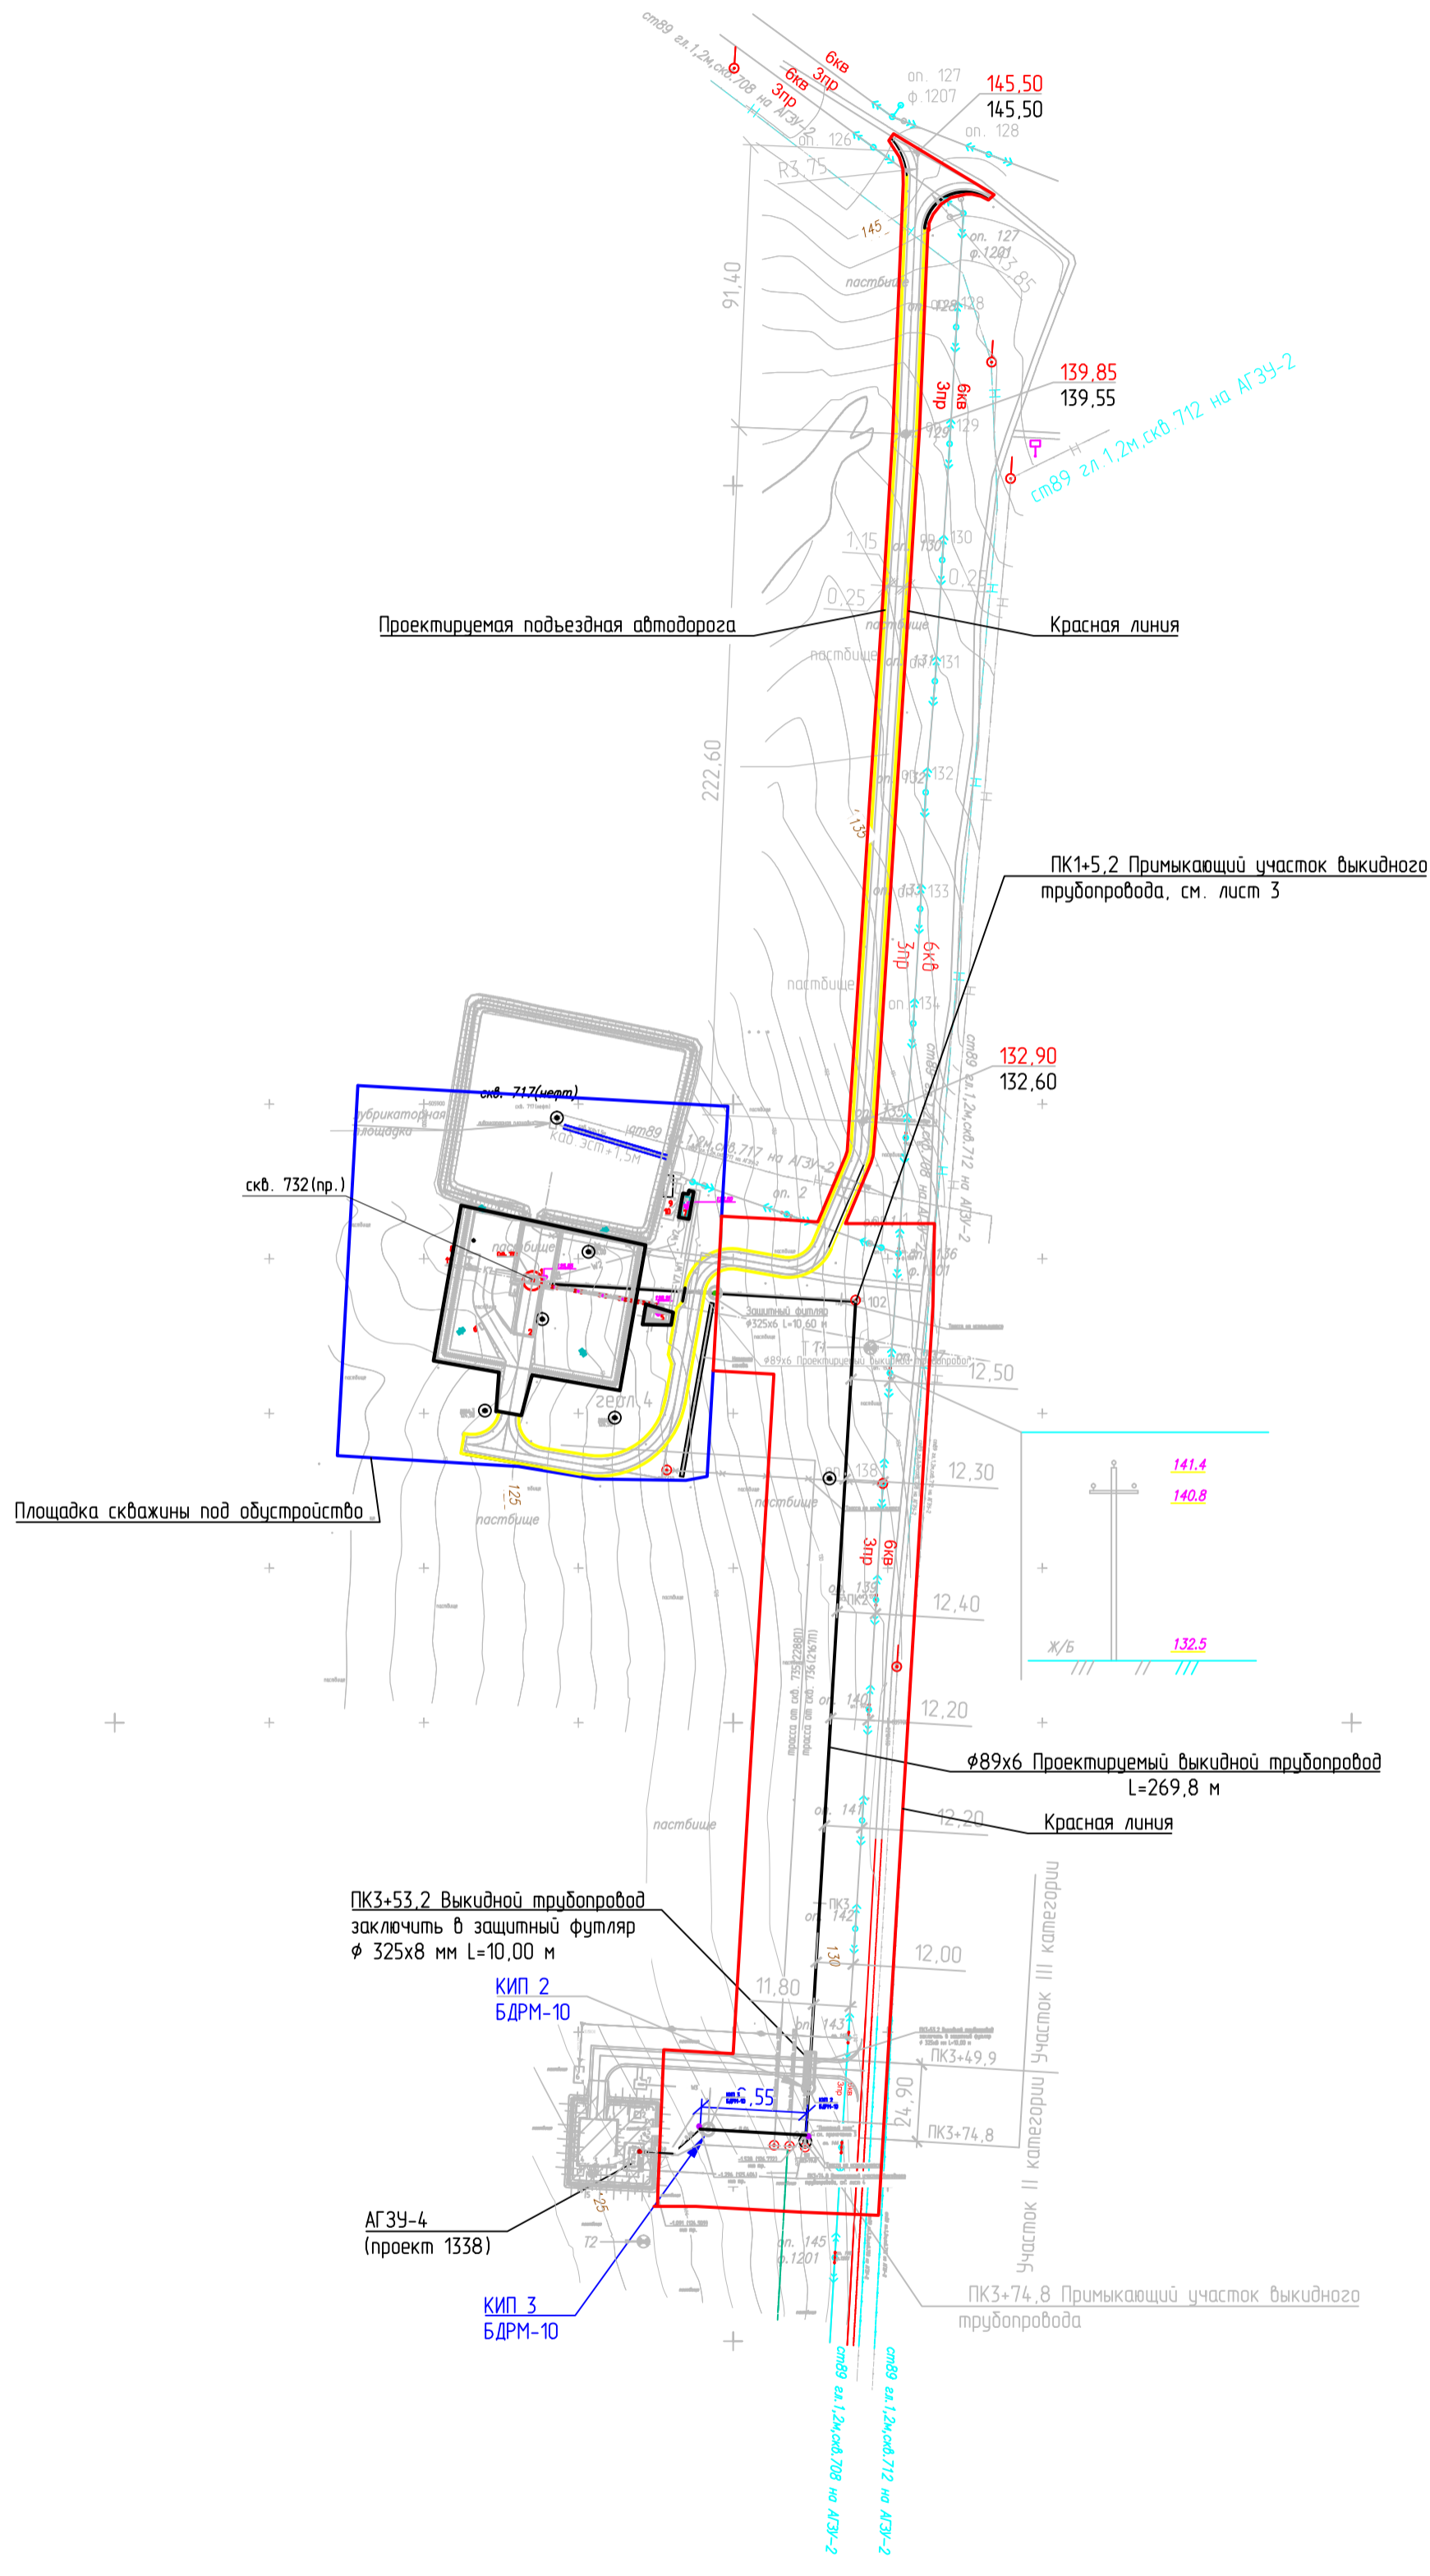

Данный план выполнен на топографической основе: чертеж 2069П-П-007.000.000-ИГД-01-4-003.

Обозначение	Наименование
○ пр. 720	Проектная нефтяная скважина
○ нефт. 717	Существующая нефтяная скважина
—	Проектируемые нефтепровода
—	Существующие нефтепровода
—	Проектируемый подъездной путь
○ ○ ○	Лесопосадка
▭	Населенные пункты
—	Существующие грунтовые дороги
—	Красная линия

1:2000

2069П					
Сбор нефти и газа со скважины № 732 Боголюбовского месторождения					
Изм.	Кол.уч.	Лист	№ док.	Подпись	Дата
Разраб.		Гизатуллин			07.14
Проверил					07.14
Руководитель		Ратцев			07.14
ГИП		Фризен			07.14
Н. контроль		Корнилова			07.14
Оренбургская область Новосергиевский район с. Нестеровка			Стадия	Лист	Листов
			П	2	6
Чертеж проекта планировки территории Устанавливаемые красные линии			САМАРАНИПНЕФТЬ		