



С

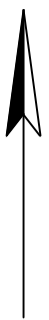

Чертеж проекта межевания территории объекта "Сбор нефти и газа со скважины № 735 Боголюбовского месторождения" находящегося на территории Нестеровского сельсовета Новосергиевский район Оренбургской области

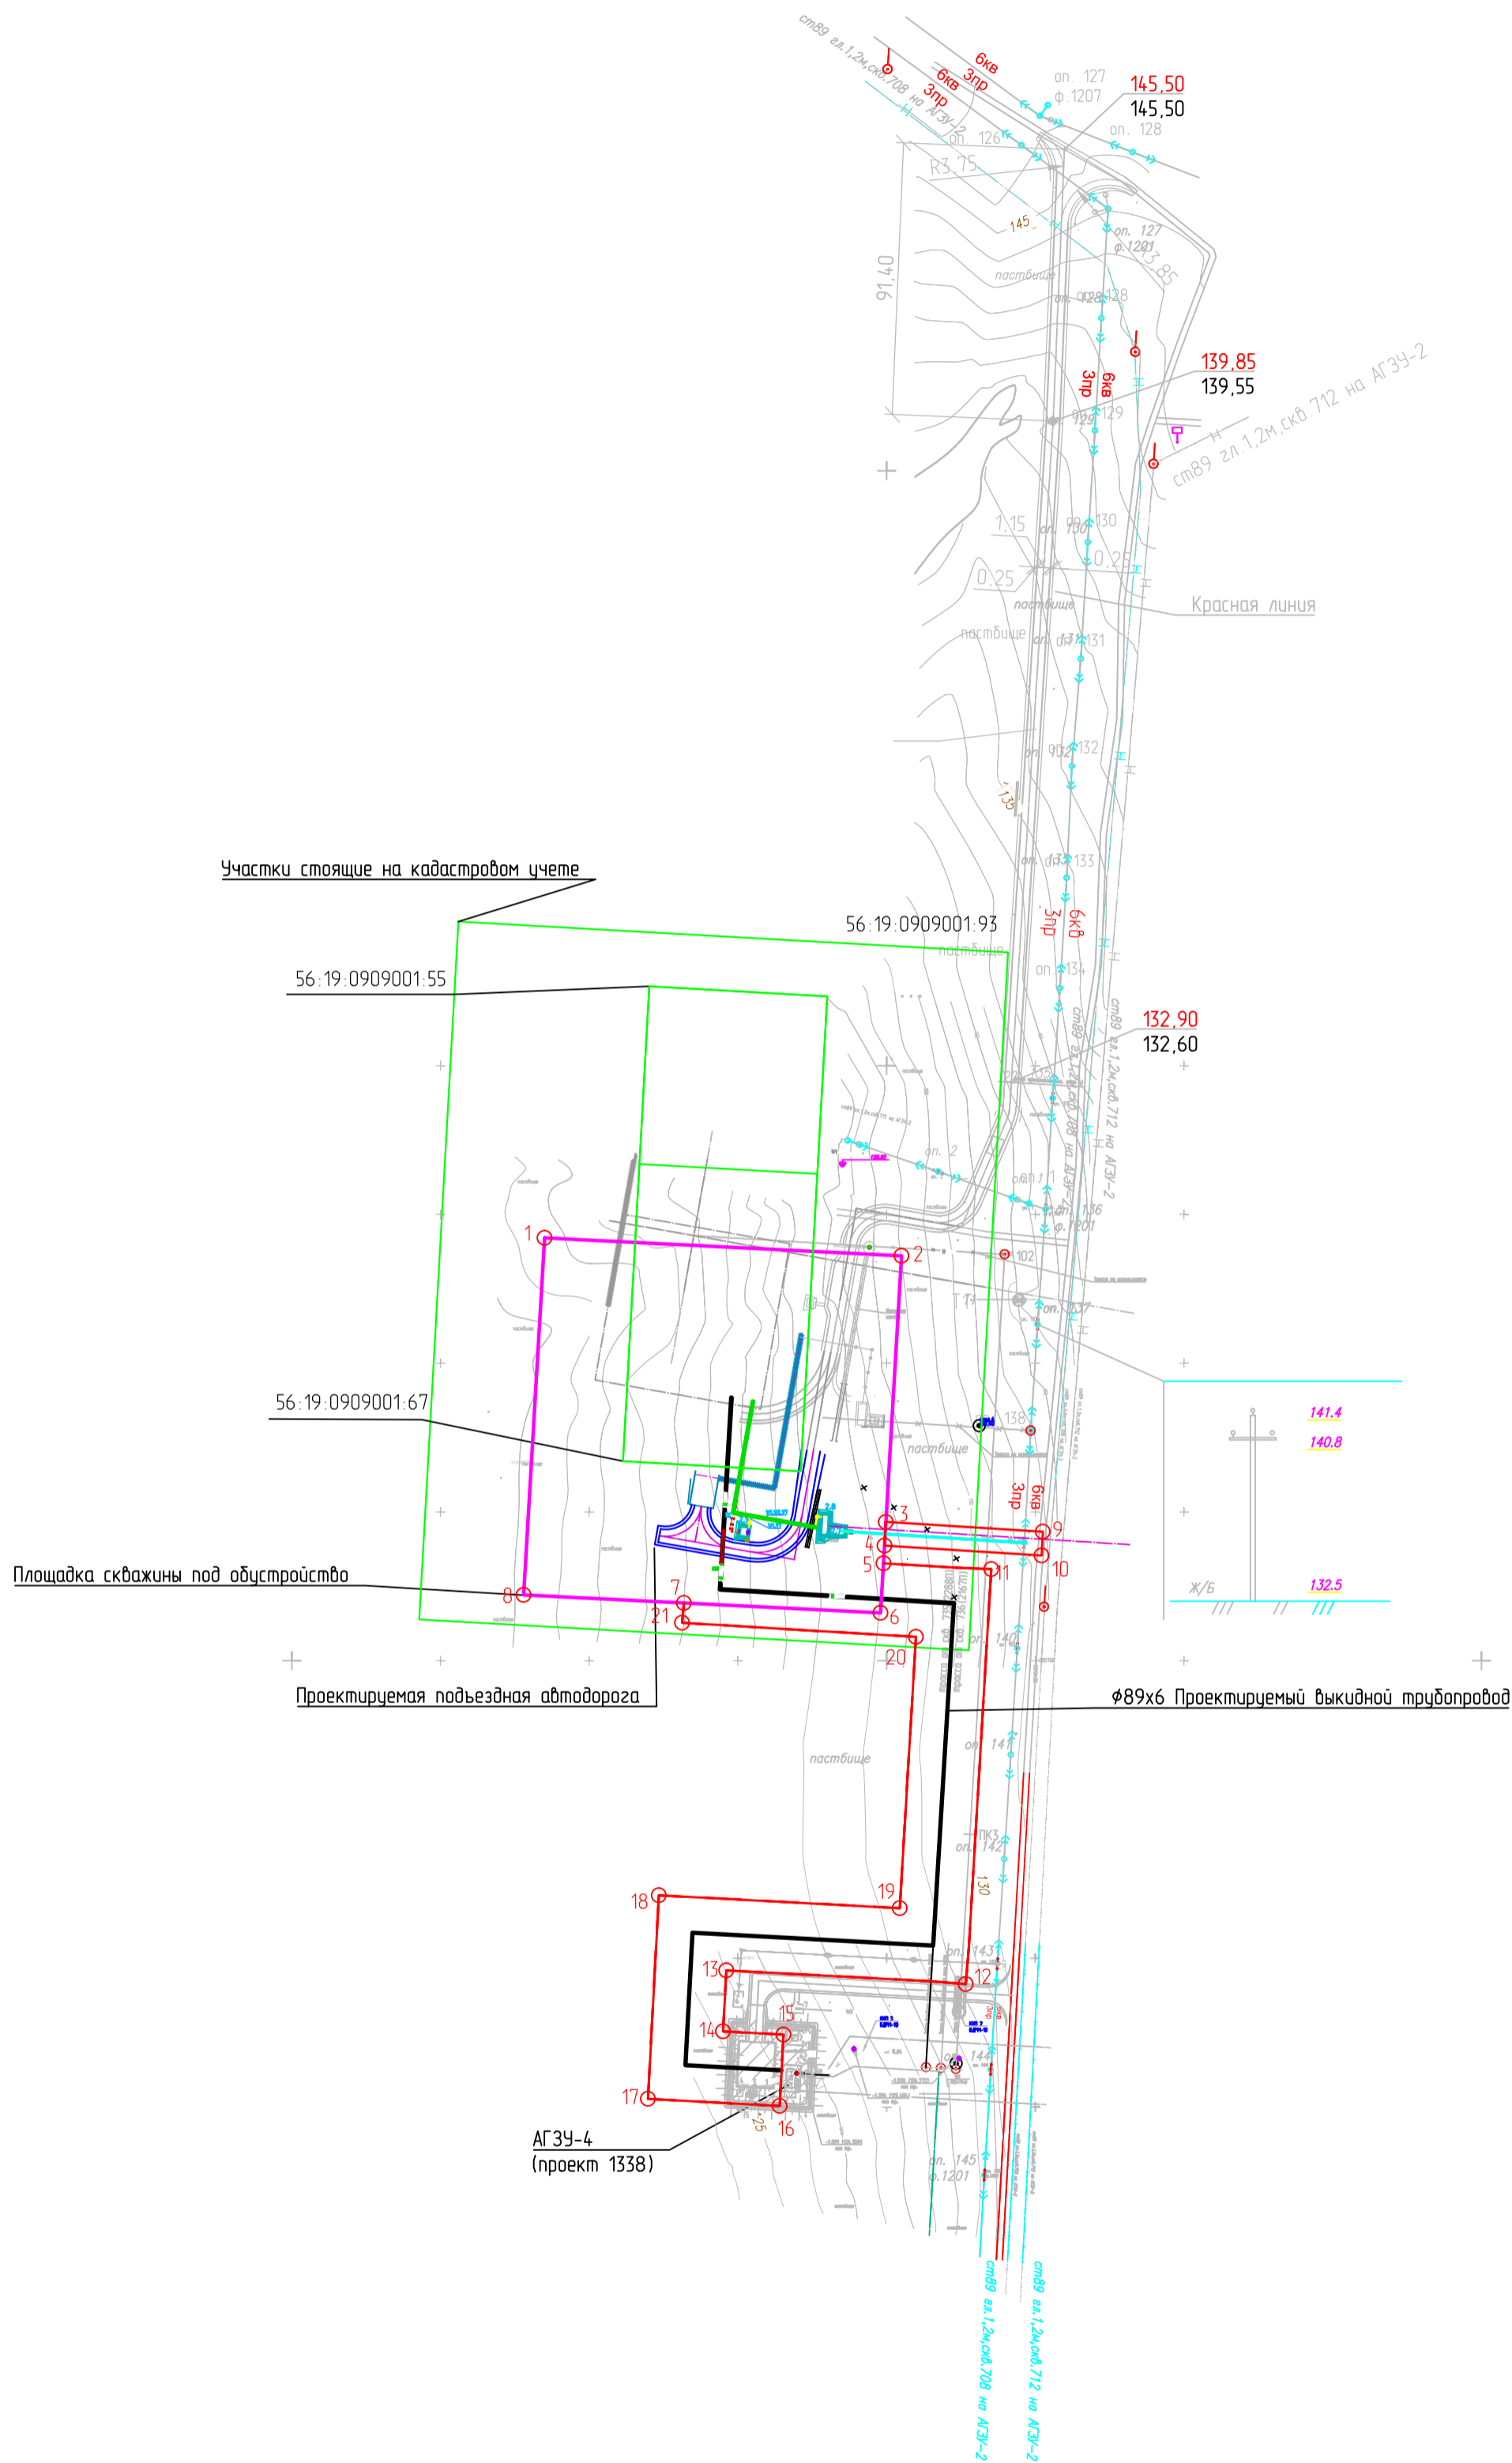

Обозначение	Наименование
○ опр 735	Проектная нефтяная скважина
○ нефт. 717	Существующая нефтяная скважина
—	Проектируемый нефтепровод
- - -	Существующие нефтепроводы
▭	Проектируемый подъездной путь
▭	Отводимый участок под нефтепровод
○26	Точка угла поворота координаты см. ведомость координат
▭	Площадка под обустройство скв. 735
56.19.0909001	Участки стоящие на ГКУ

Данный лист выполнен на основании чертежа 2288П-П-007.000.000-ИГЛ-01

2288 П					
Сбор нефти и газа со скважины № 732 Боголюбовского месторождения					
Изм.	Кол.уч	Лист	N док	Подпись	Дата
Разработ				Гизатуллин	
Проверил					
Руководитель					
ГИП					
N контроль				Корнилова	
Оренбургская область Новосергиевский район с. Нестеровка				Стадия	Лист
					6
Чертеж проекта межевания территории				Листов	6
САМАРАНИПНЕФТЬ				Ф о р м а т А 2	

СОГЛАСОВАНО:	
Инв.№ подл.	
Подпись и дата	
Взам. инв. №	