

| № по плану | Назначение                                  | Координаты квадрата сетки |
|------------|---|---------------------------|
| 1          | Площадка добычи нефти скважины (с.ЗВН). 001 |                           |
| 2          | Площадка под ремонтный агрегат. 003         |                           |
| 3          | Площадка под переводные насосы. 004         |                           |
| 4          | Площадка субстанции. 005                    |                           |
| 5          | Блок дозирования реагента. 007              |                           |
| 6          | Штат пожарный. 262                          |                           |
| 7          | Станция управления. 306                     |                           |
| 8          | Можжевеловый. 308                           |                           |
| 9          | Радиканто. 355                              |                           |
| 10         | Штатов КИП. 361                             |                           |
| 11         | Емкость канализационная. 417                |                           |

Чертеж проекта планировки территории объекта "Сбор нефти и газа со скважины № 732 Боголюбовского месторождения" находящегося на территории Нестеровского сельсовета Новосергиевский район Оренбургской области

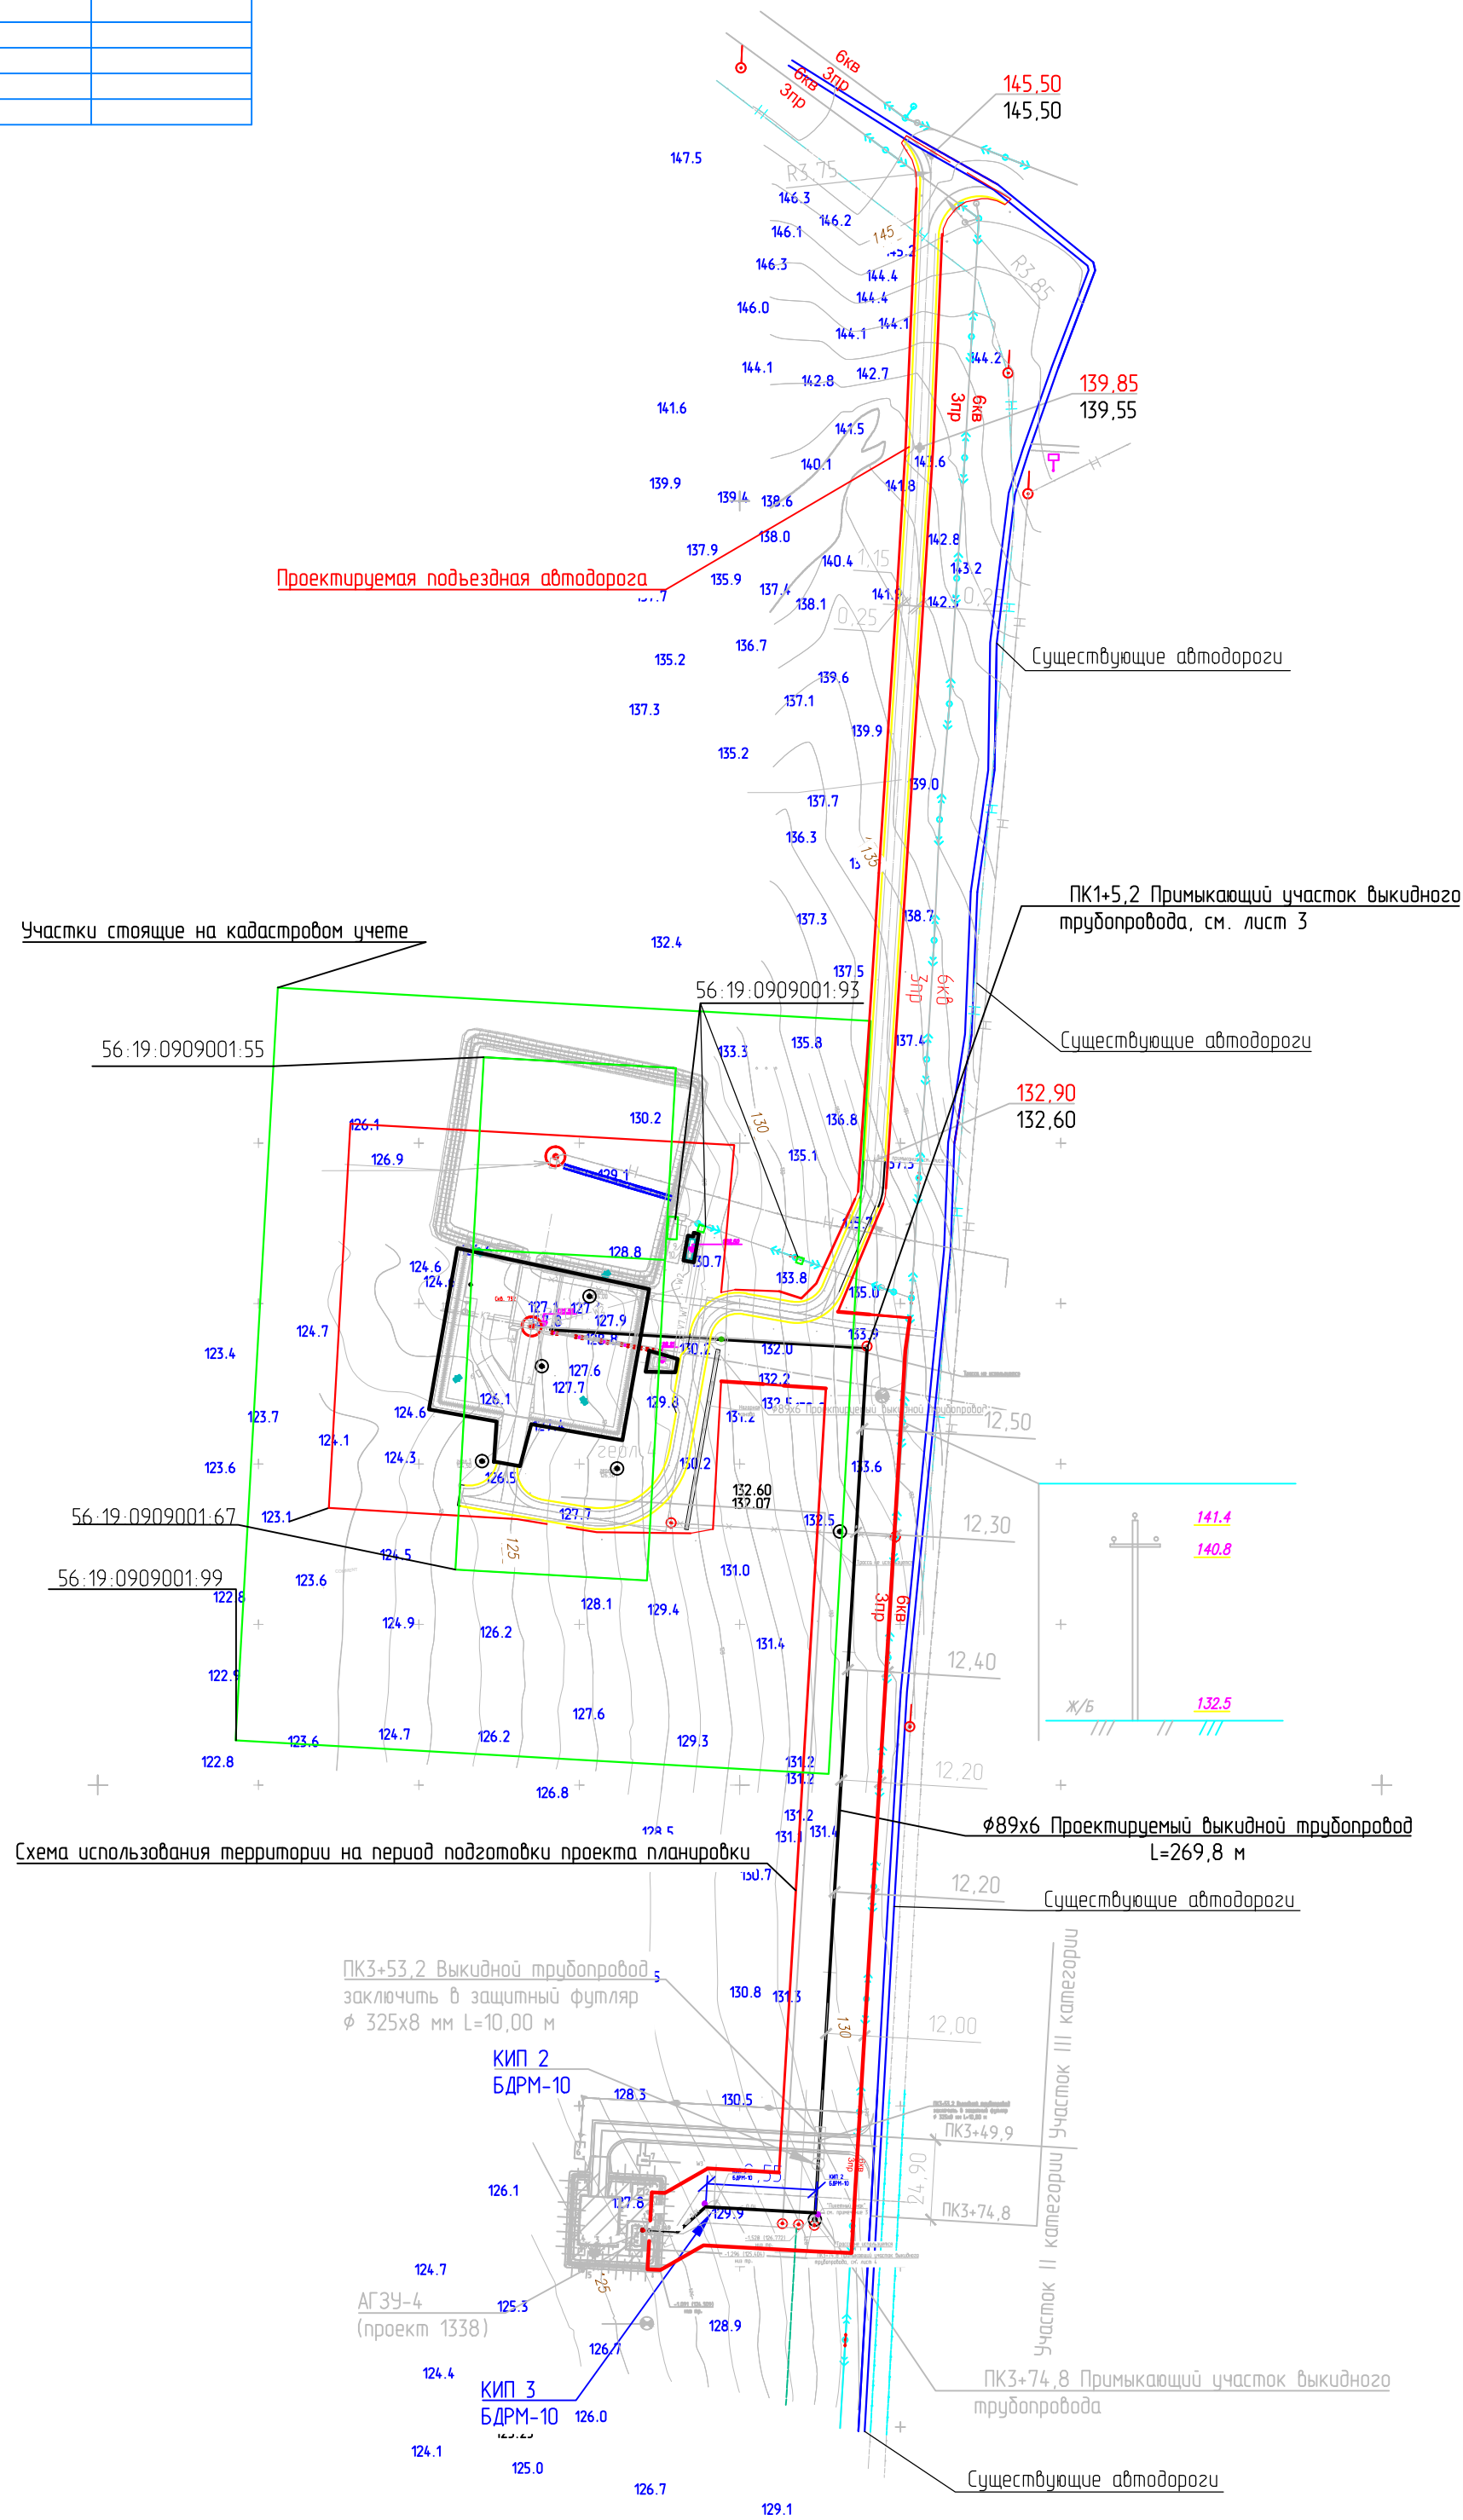


Схема использования территории на период подготовки проекта планировки

УСЛОВНЫЕ ОБОЗНАЧЕНИЯ

| Обозначение | Наименование                         |
|-------------|--------------------------------------|
| ○ пр. 720   | Проектная нефтяная скважина          |
| ○ нефт. 717 | Существующая нефтяная скважина       |
| —           | Коридор коммуникаций                 |
| —           | Существующие нефтепроводы            |
| —           | Проектируемый подъездной путь        |
| —           | Существующие грунтовые дороги        |
| —           | Проектируемый нефтепровод            |
| 129.1       | Высота                               |
| —           | Участки стоящие на кадастровом учете |

1:2000

СОГЛАСОВАНО :

|                |  |
|----------------|--|
| Взам. инв. N   |  |
| Подпись и дата |  |
| Инв. N подл.   |  |

|  |         |            |        |  |       |
|--|---------|------------|--------|--|-------|
| 2069П  |         |            |        |  |       |
| Сбор нефти и газа со скважины № 732 Боголюбовского месторождения |         |            |        |  |       |
| Изм.   | Кол.уч. | Лист       | N док. | Подпись  | Дата  |
| Разраб.  |         | Гизатуллин |        |  | 07.14 |
| Проверил   |         |            |        |  | 07.14 |
| Руководитель   |         | Ратцев     |        |  | 07.14 |
| ГИП  |         | Фризен     |        |  | 07.14 |
| N. контроль  |         | Корнилова  |        |  | 07.14 |
|  |         |            |        | Стадия   | Лист  |
|  |         |            |        |  | 6     |
|  |         |            |        | Оренбургская область<br>Новосергиевский район<br>с. Нестеровка                               |       |
|  |         |            |        | Чертеж проекта планировки территории<br>Схема вертикальной планировки<br>Схема дорожной сети |       |
|  |         |            |        |  |       |
| Ф о р м а т А 2  |         |            |        |  |       |