


Линия связи с листом 4

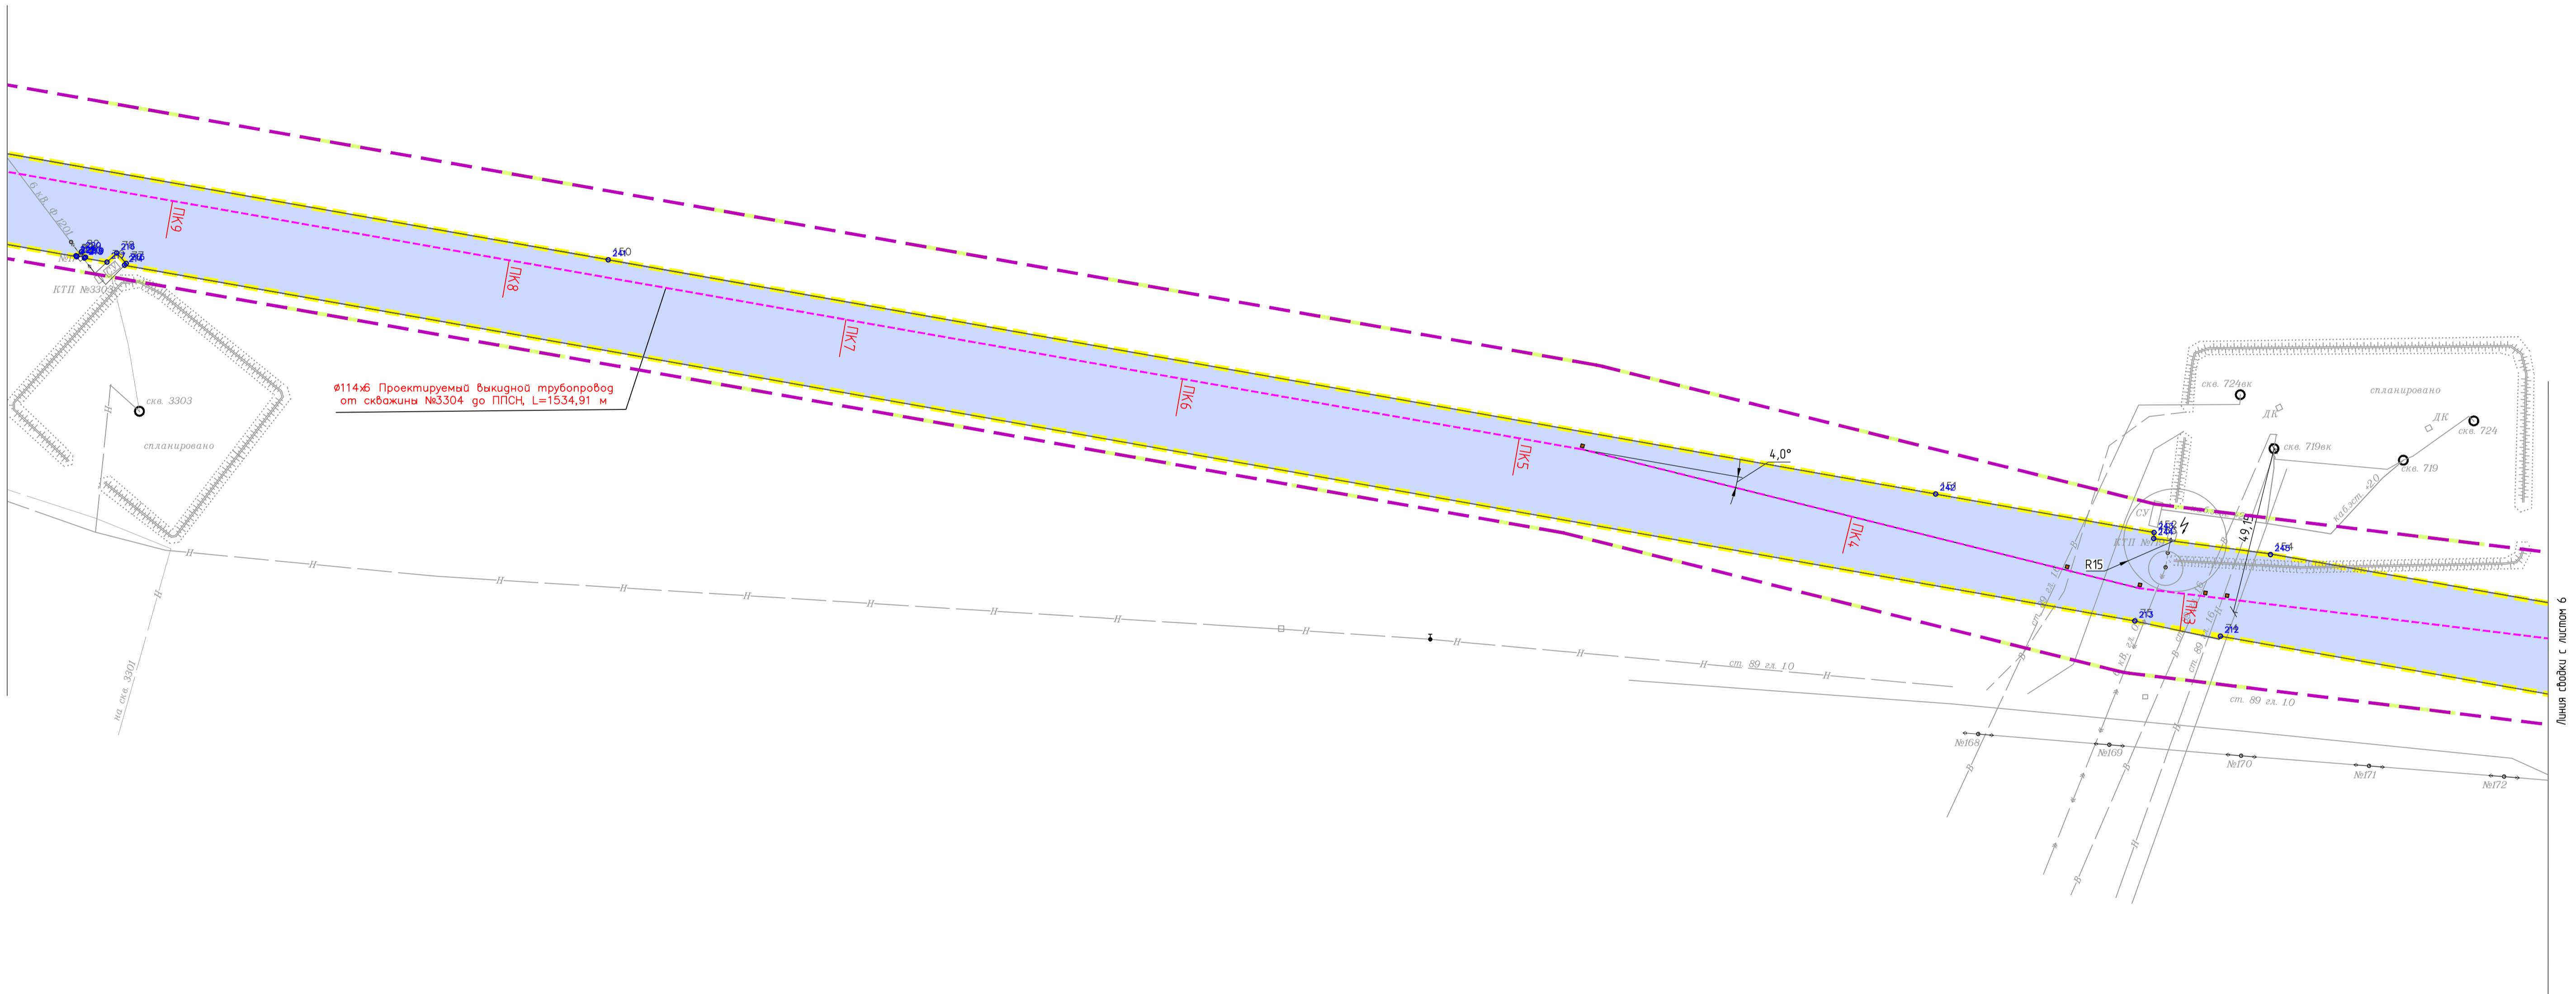

Линия связи с листом 6

Заказчик : Недра-К					Проект планировки территории для строительства линейного объекта "Реконструкция системы промысловых трубопроводов Боголюбовского месторождения нефти и газа, кадастровый номер сооружения 56:19:000000:3441", расположенный по адресу: Оренбургская область, Новосергиевский район, Нестеровский сельсовет		
Изм.	Лист	№ док.	Подпись	Дата	Раздел 1. Проект планировки территории. Основная часть. Графическая часть.		
Разработал					Студия	Лист	Листов
Нач. отдела						5	7
					Через красных линий. Через границы зон планируемого размещения линейных объектов. Через границы зон планируемого размещения линейных объектов, подлежащих переносу (перестройке) из зон планируемого размещения линейных объектов. М 1:1000		
					ООО "Волга-Инжиниринг"		