


Чертеж проекта планировки территории
 объекта "Сбор нефти и газа со скв. №3951,3954 Кодяковского
 месторождения расположенного на территории Новосергиевского района,
 Нестеровский сельсовет

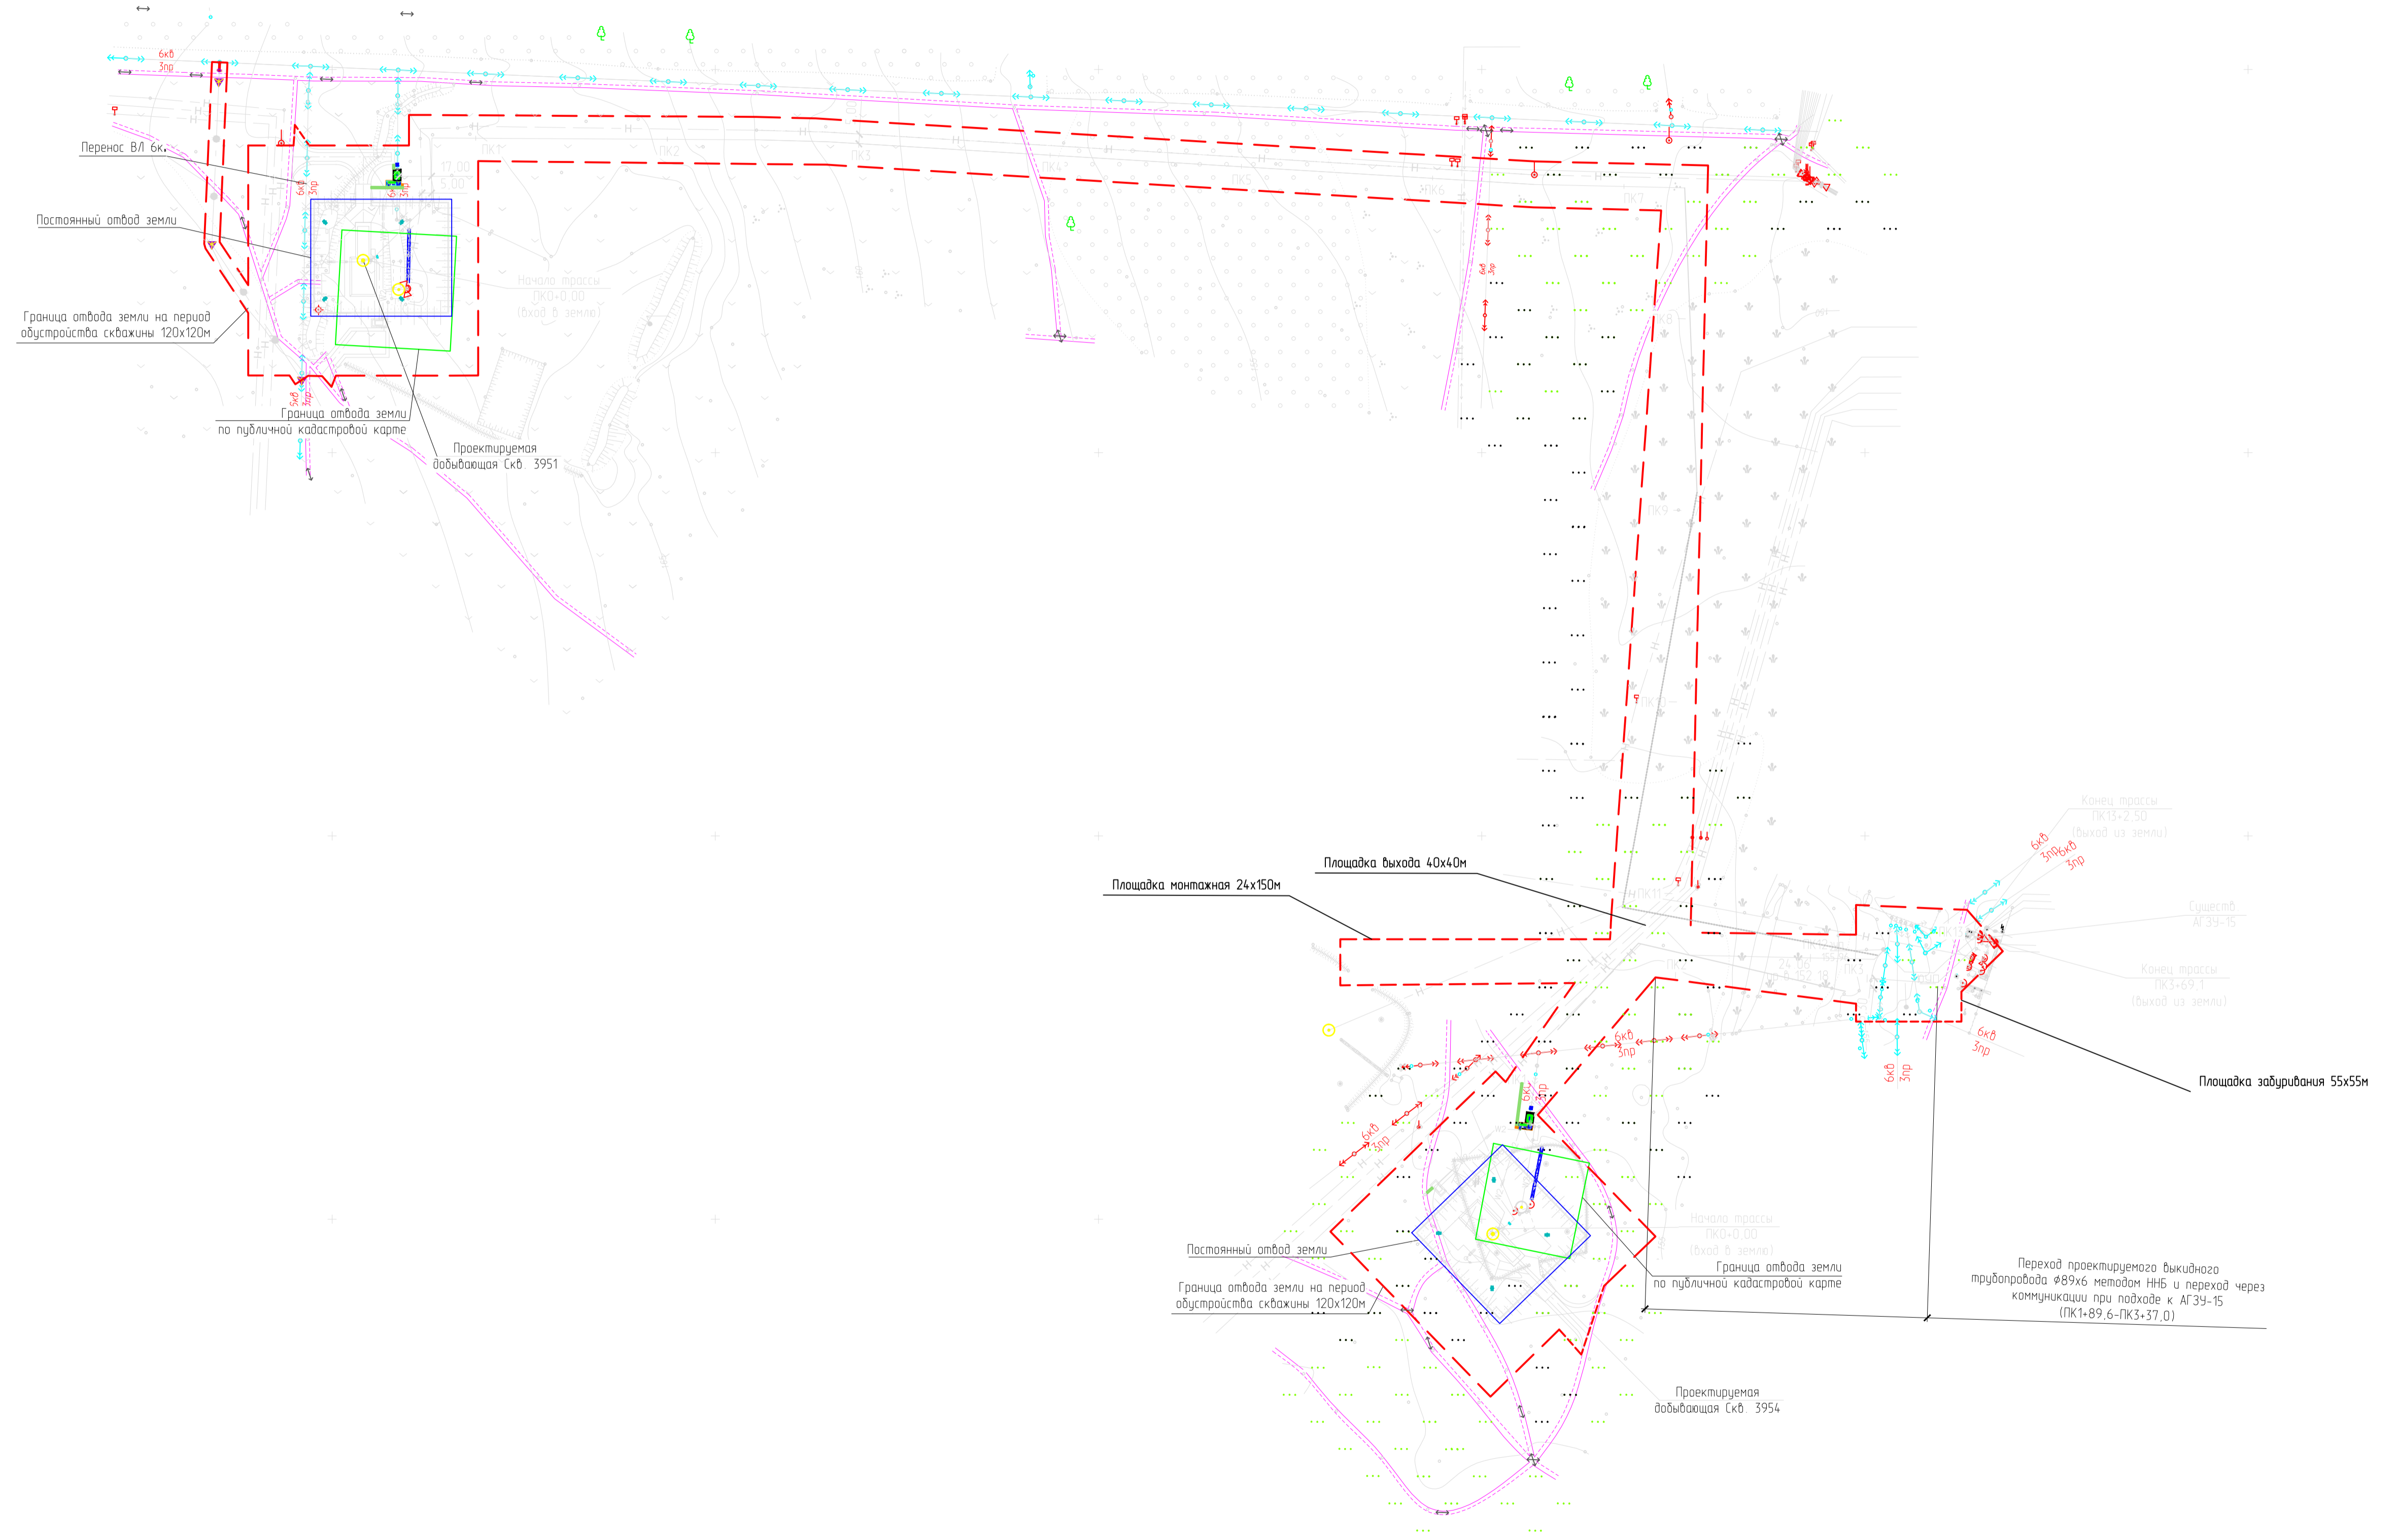

Составлена

Взяты шиф. N

Подпись и дата

Имя N подл.

УСЛОВНЫЕ ОБОЗНАЧЕНИЯ

Обозначение	Наименование
● пр. 3954, 3951	Проектная нефтяная скважина
○ нефт. 717	Существующая нефтяная скважина
---	Граница отвода на период обустройства
---	Существующие нефтепроводы
---	Участки стоящие на ГКУ
---	Существующие грунтовые дороги
+	Направление движения по автодороге

					2174П		
					Сбор нефти и газа со скважины № 3951,3954 Кодяковского месторождения		
Изм.	Кол.уч.	Лист	№ док.	Подпись	Дата	Оренбургская область Новосергиевский район с. Нестеровка	
Разработ.	Гизатуллин				08.14	Статья	Лист
Проверил	Маркушина				08.14	5	7
Руководитель					08.14	Чертеж проекта планировки территории Схема использования территории на период подготовки проекта планировки	
ГИП	Аверьянов				08.14	Схема организации дорожной сети	
1:2000	Н.Контроль	Корнилова			08.14	САМАРАНИПНЕФТЬ Формат А1	