


Чертеж проекта планировки территории
 объекта "Сбор нефти и газа со скв. №3951,3954 Кодяковского
 месторождения расположенного на территории Новосергиевского района,
 Нестеровский сельсовет

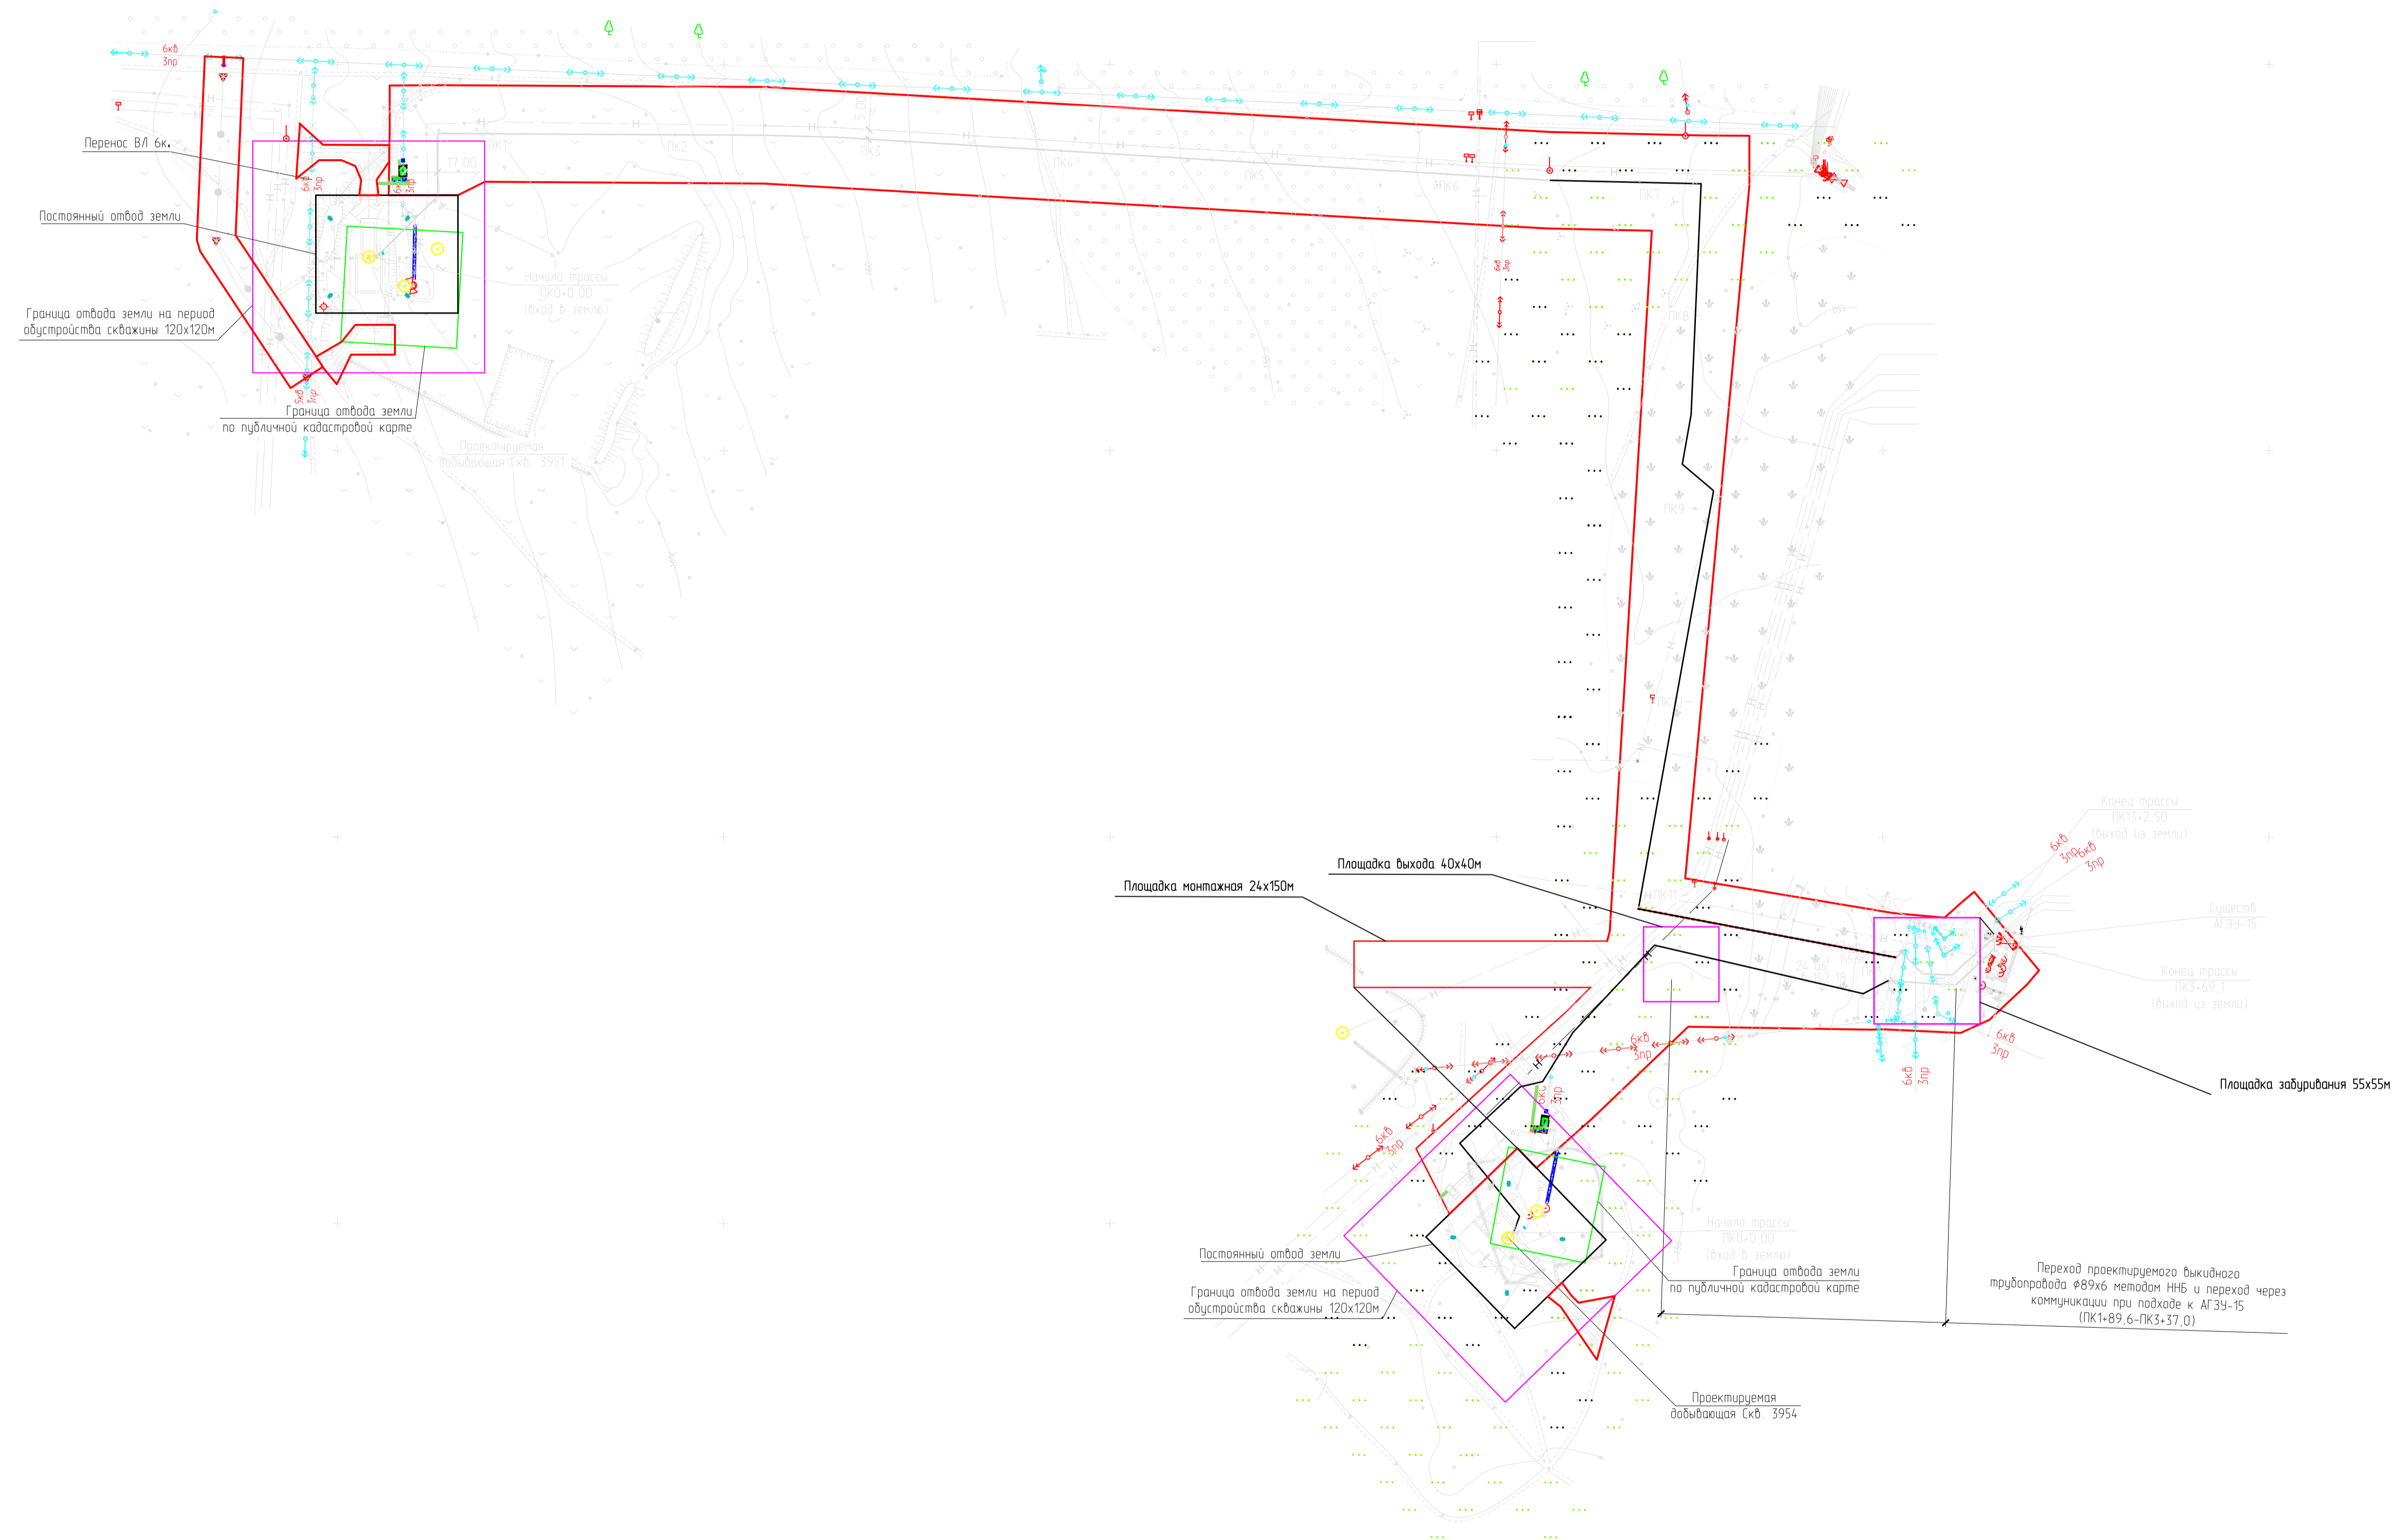

Согласовано
 Взам. инв. N
 Подпись и дата
 Инв. N подл.

УСЛОВНЫЕ ОБОЗНАЧЕНИЯ

Обозначение	Наименование
○ пр. 3954, 3951	Проектная нефтяная скважина
○ нефт. 717	Существующая нефтяная скважина
—	Красная линия
—	Существующие нефтепроводы
—	Граница отвода на период обустройства
—	Частки стоящие на ГКУ

1:2000

2174П					
Сбор нефти и газа со скважины № 3951,3954 Кодяковского месторождения					
Изм.	Кол.уч.	Лист	N док.	Подпись	Дата
Разработ.		Гизатуллин			08.14
Проверил		Маркушина			08.14
Руководитель					08.14
ГИП		Аверьянов			08.14
Ин. контроль		Карнилова			08.14
				Страница	Лист
				3	7
				Формат А1	

