Чертеж проекта межевания территории объекта "Сбор нефти и газа со скв. № 720,726,736 Боголюбовкого месторождения расположенного на территории Новосергиевского района, Нестеровский сельсовет

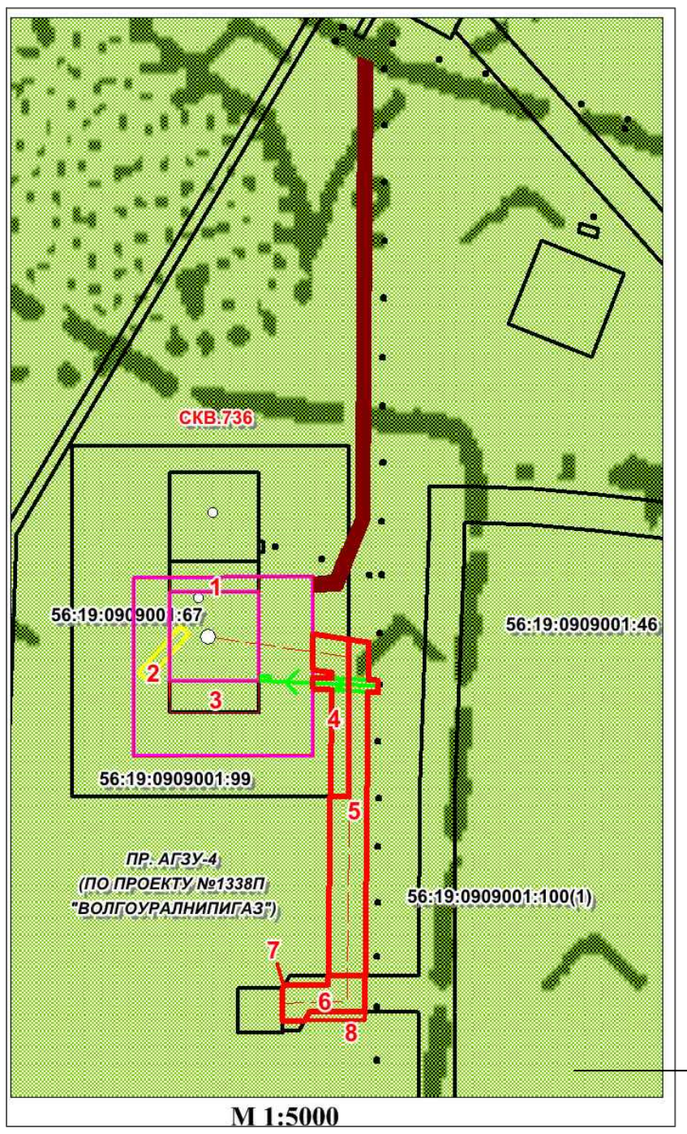

Условные обозначения:

- земельный участок под обустройство скважины
- :2449/чзу8 — условный номер выбираемой части земельного участка
- существующий подъездной путь
- 56:19:0:2449(1) — граница земельного участка на ГКУ и его номер
- земельный участок под строительство выкидного трубопровода
- земельный участок под строительство ВЛ 6кВ
- проектируемый кабель анодного заземления с глубинным анодным заземлителем
- проектируемый подъездной путь

УСЛОВНЫЕ ОБОЗНАЧЕНИЯ

Обозначение	Наименование
пр.612	Проектная нефтяная скважина
	Проектируемый нефтепровод
	Проектируемая ВЛ
	Граница отвода на период обустройства
	Существующие грунтовые дороги
	Точка угла поворота координаты см.ведомость координат
	Участки стоящие на ГКУ

Система координат: МСК-субъект 56
Система высот: Балтийская

1:2000

Изм.	Кол.уч.	Лист	N док.	Подпись	Дата
Разраб.		Гизатуллин			08.14
Проверил		Маркушина			08.14
Руководитель		Маркушина			08.14
ГИП		Ястребов			08.14
Н.контроль		Корнилова			08.14

2167П

Сбор нефти и газа со скважин № № 720, 726, 736 Боголюбовского месторождения

Оренбургская область
Новосергиевский район
с.Нестеровка

Стадия	Лист	Листов
	10	11

Чертеж проекта межевания территории

САМАРАНИПИНЕФТЬ

Согласовано

Взам. инв. N

Подпись и дата

Инв. N подл.

Формат А1