Чертеж проекта межевания территории объекта "Сбор нефти и газа со скв. №3951,3954 Кодяковского месторождения расположенного на территории Новосергиевского района, Нестеровский сельсовет

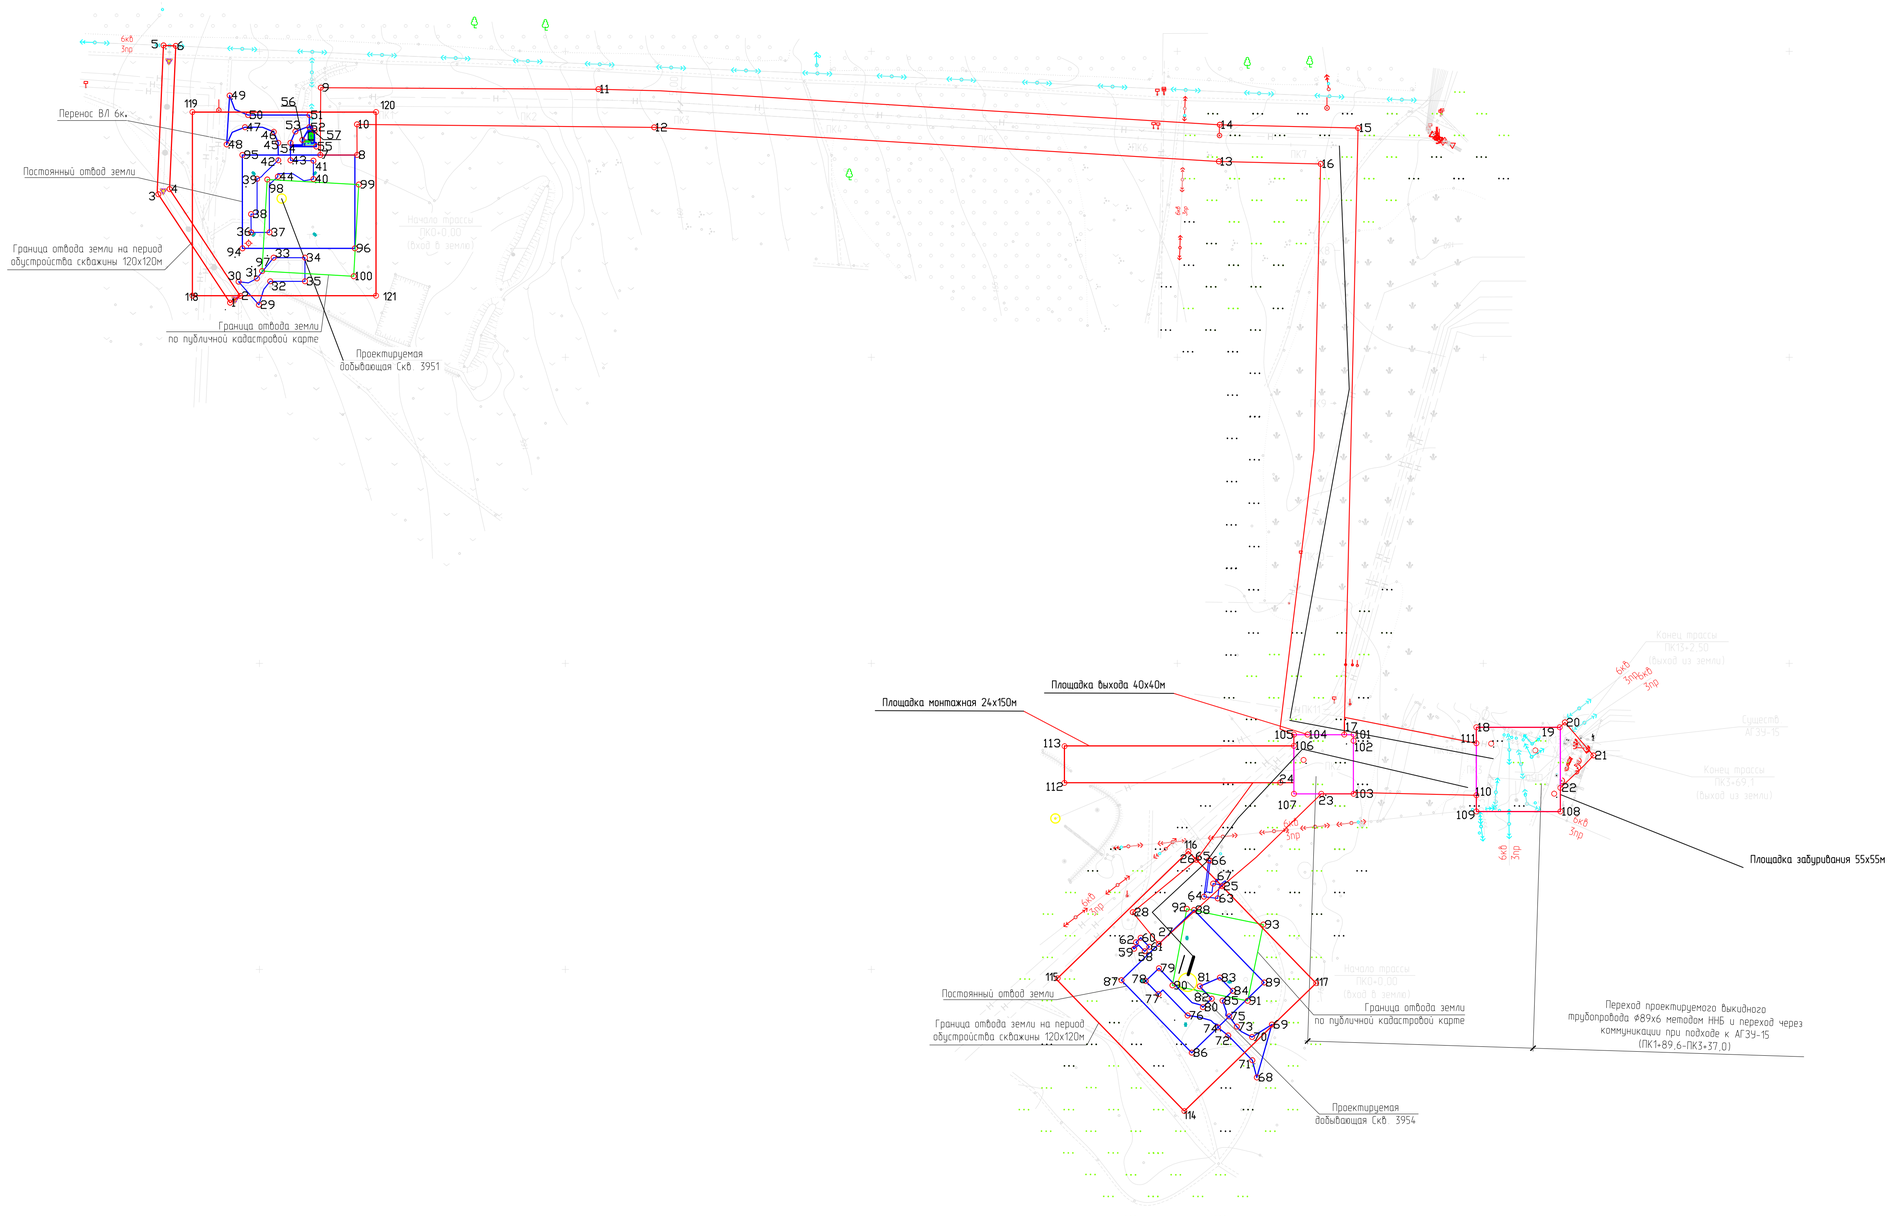

УСЛОВНЫЕ ОБОЗНАЧЕНИЯ

Обозначение	Наименование
пр. 3951	Проектная нефтяная скважина
	Площадка под ГНБ
	Граница отвода на период обустройства Коридор коммуникаций
	Существующие нефтепроводы
	Участки стоящие на ГКУ
26	Угол поворота (координаты в ведомости)
	Площадка под строительство скважины Подъездная автодорога

						2174П	
						Сбор нефти и газа со скважины № 3951,3954 Кодяковского месторождения	
Изм.	Кол.уч.	Лист	N док.	Подпись	Дата		
Разраб.		Гизатуллин			08.14	Оренбургская область Новосергиевский район с.Нестеровка	Стадия: — / Лист: 7 / Листов: 7
Проверил		Маркушина			08.14		
Руководитель					08.14		
ГИП		Аберьянов			08.14	Проект межевания территории	САМАРАНИПИНЕФТЬ
Н.контроль		Корнилова			08.14		

1:2000

Формат А1

Согласовано

Взамен инв.N

Подпись и дата

Инв.N подл.