


Чертеж проекта планировки территории  
 объекта "Сбор нефти и газа со скв. №3951,3954 Кодяковского  
 месторождения расположенного на территории Новосергиевского района,  
 Нестеровский сельсовет

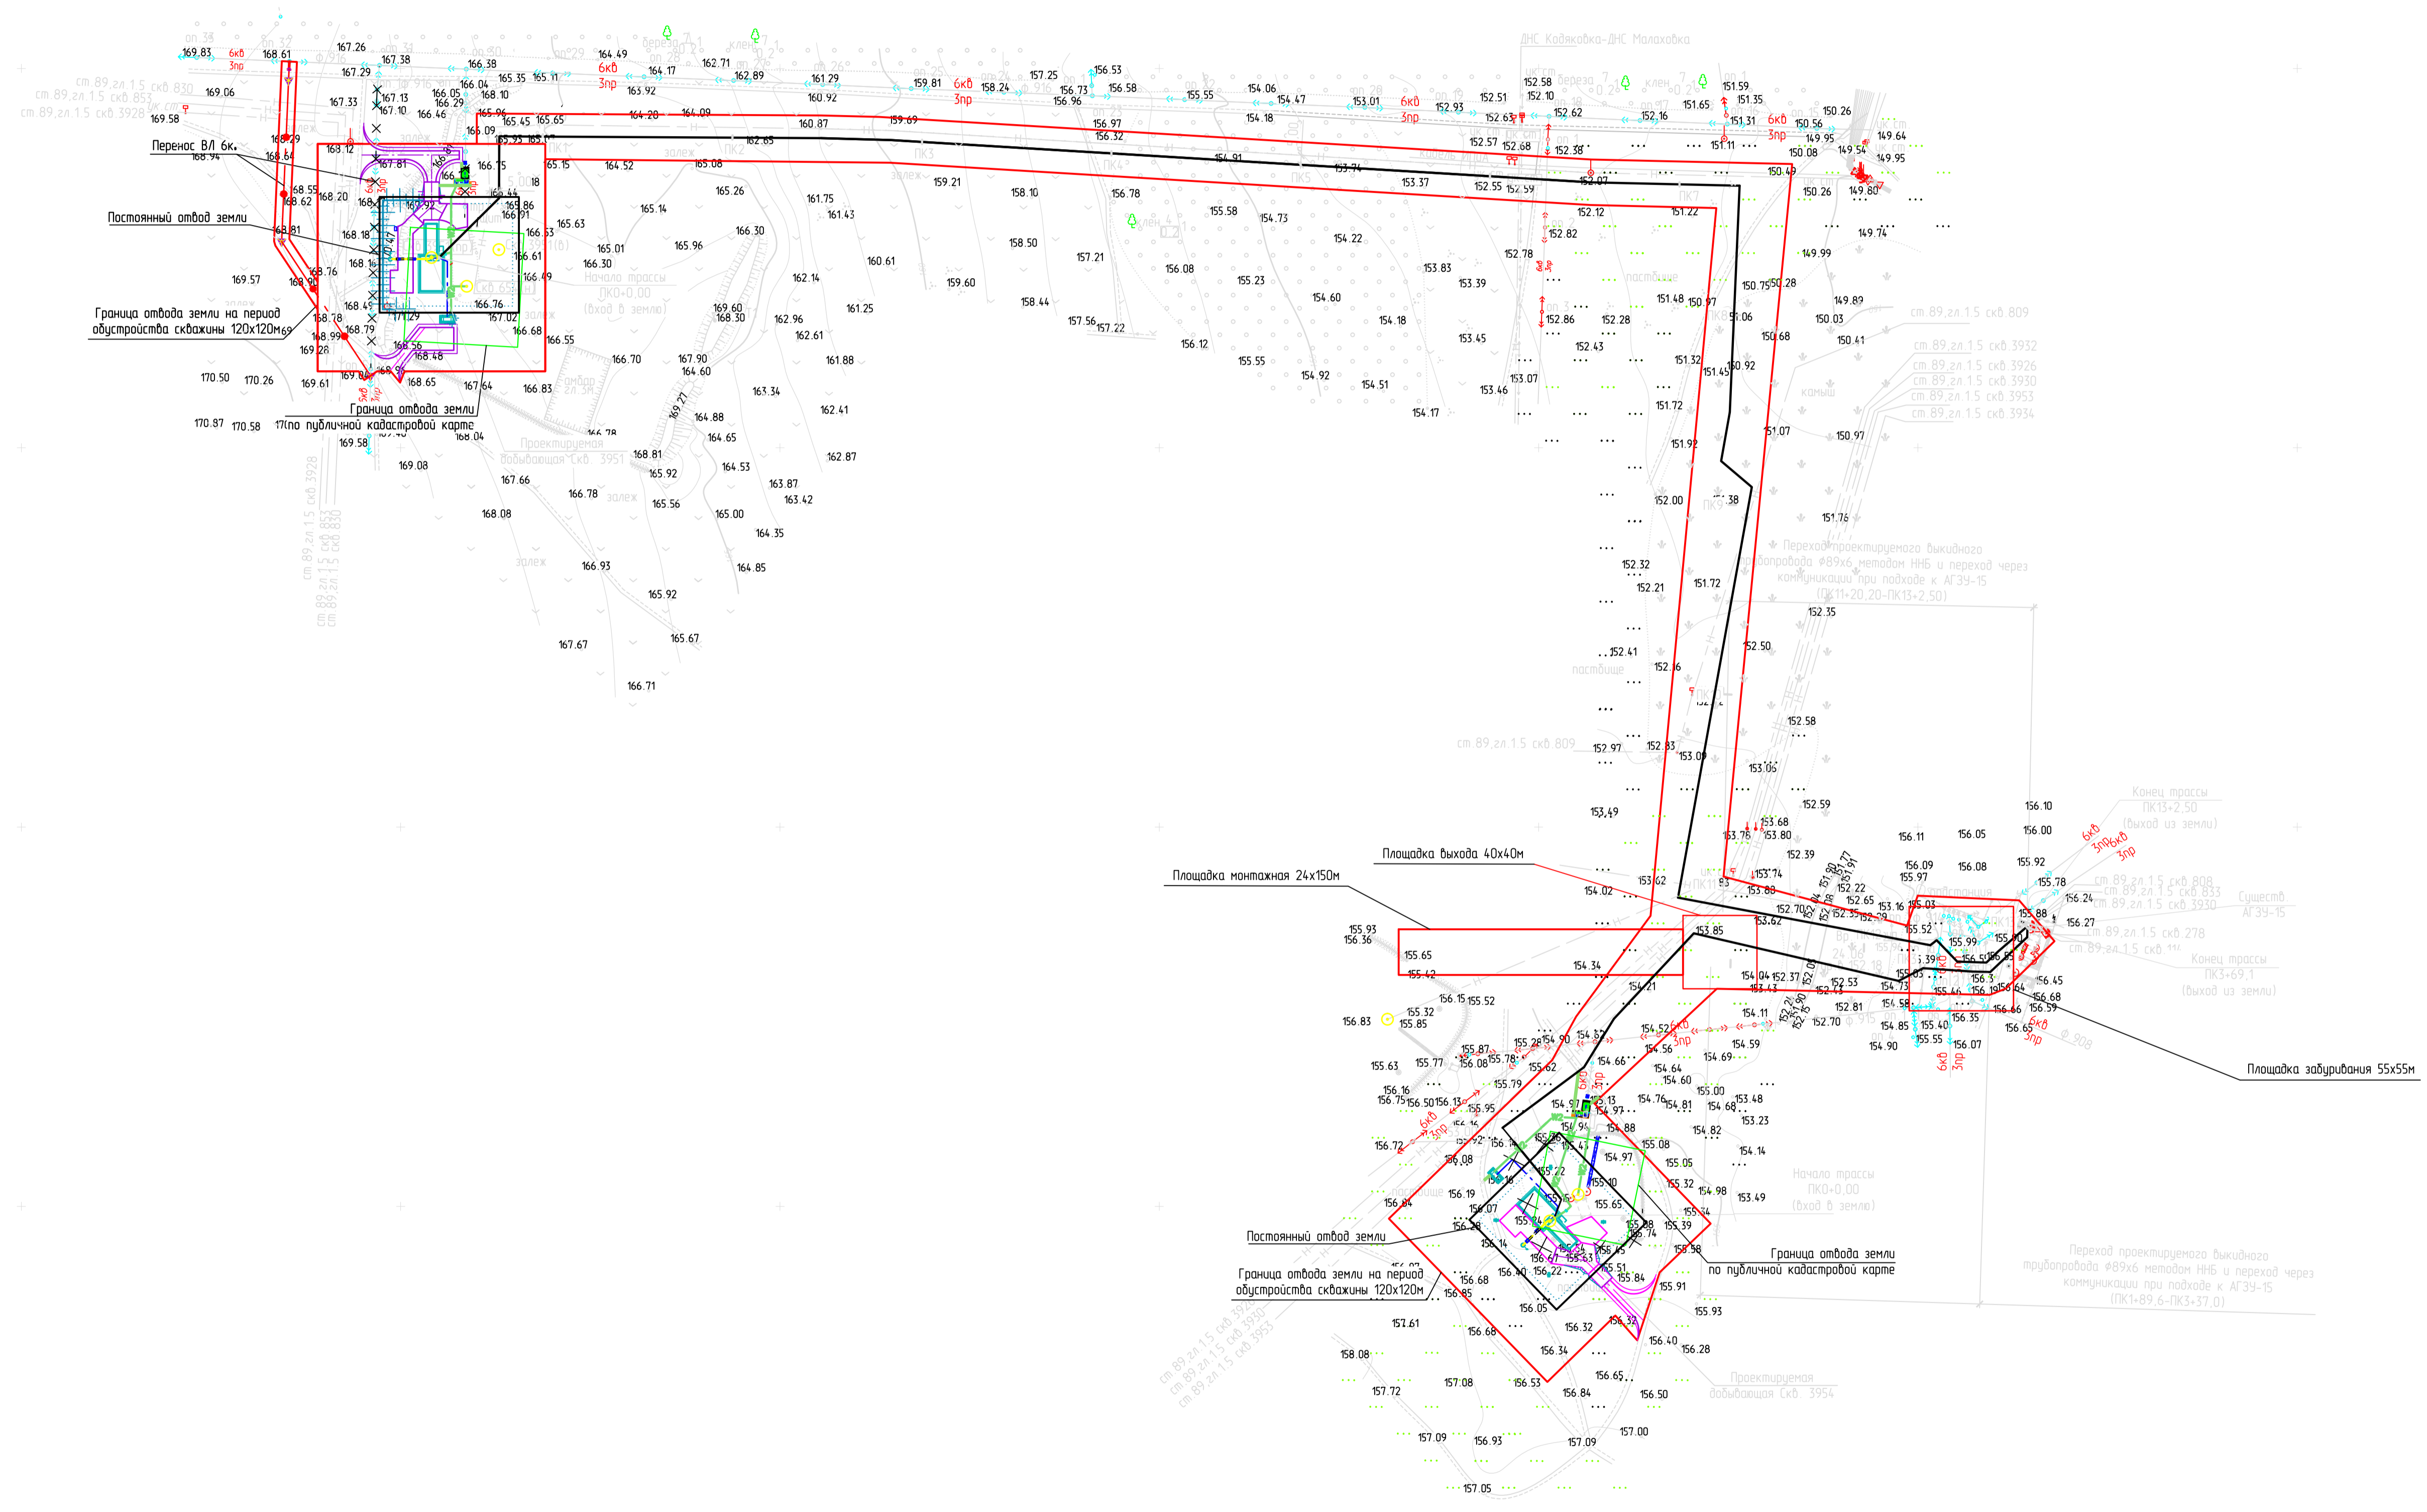

Согласовано  
 Взам. инв. №  
 Подпись и дата  
 Инв. № подл.

УСЛОВНЫЕ ОБОЗНАЧЕНИЯ

Обозначение	Наименование
○ пр. 3954, 3951	Проектная нефтяная скважина
○ нефт. 717	Существующая нефтяная скважина
▭	Граница отвода на период обустройства Коридор коммуникации
158.08 157.61	Высотные отметки
—	Проектируемый подъездный путь
▭	Участки стоящие на ГКУ

2174П					
Сбор нефти и газа со скважины № 3951,3954 Кодяковского месторождения					
Изм.	Кол.уч.	Лист	№ док.	Подпись	Дата
Разработ.		Гизатуллин			08.14
Проверил		Маркушина			08.14
Руководитель					08.14
ГИП		Аверьянов			08.14
И.контр.		Карнилова			08.14
				Стация	Лист
				6	7
				САМАРАНИПНЕФТЬ	

1:2000

Формат А1