


Линия столба с листом 4

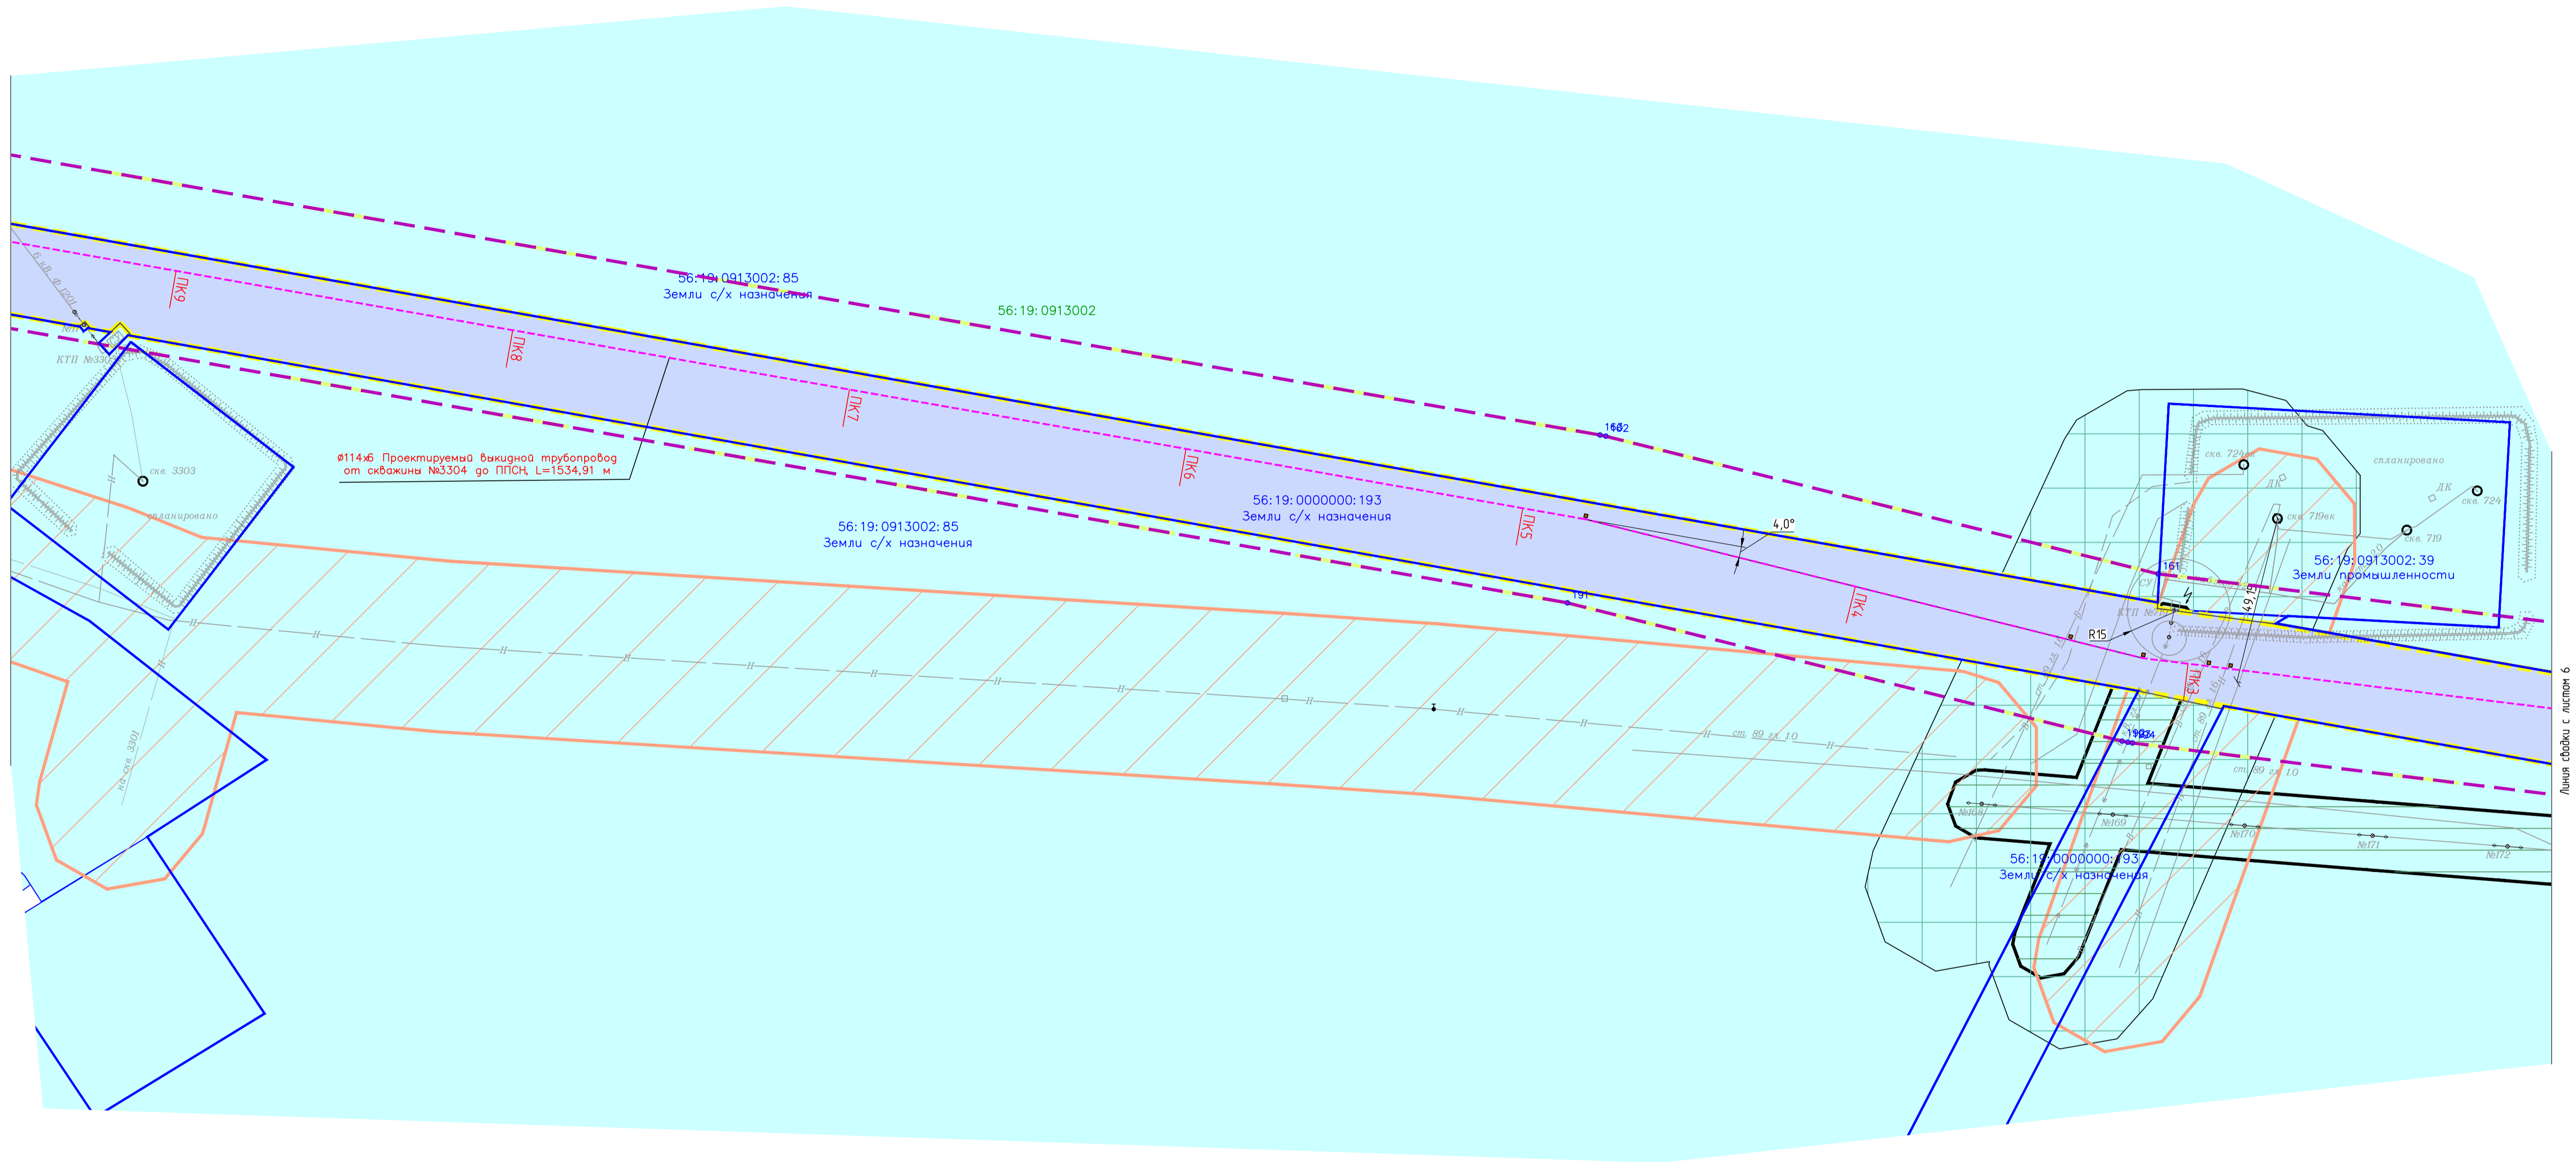

Линия столба с листом 6

Заказчик: Недра-К					Проект межевания территории для строительства линейного объекта "Реконструкция системы промышленных трубопроводов Боголобовского месторождения нефти и газа, кадастровый номер сооружения 56:19:0000000:3441", расположенный по адресу: Оренбургская область, Новосергиевский район, Нестеровский сельсовет			
Изм.	Лист	№ вкл.	Подпись	Дата	Раздел 3. Материалы по обоснованию проекта межевания территории. Графическая часть.	Склад	Лист	Листов
							5	8
Схема границ зон с особыми условиями использования территории, особо охраняемых природных территорий, лесничества. М 1:1000						ООО "Волга-Инжиниринг"		